


NIEUWE TOESTAND

Alle maten zijn ter plaatsen te controleren

**ZIE BIJZONDERE
VOORWAARDE(N)**

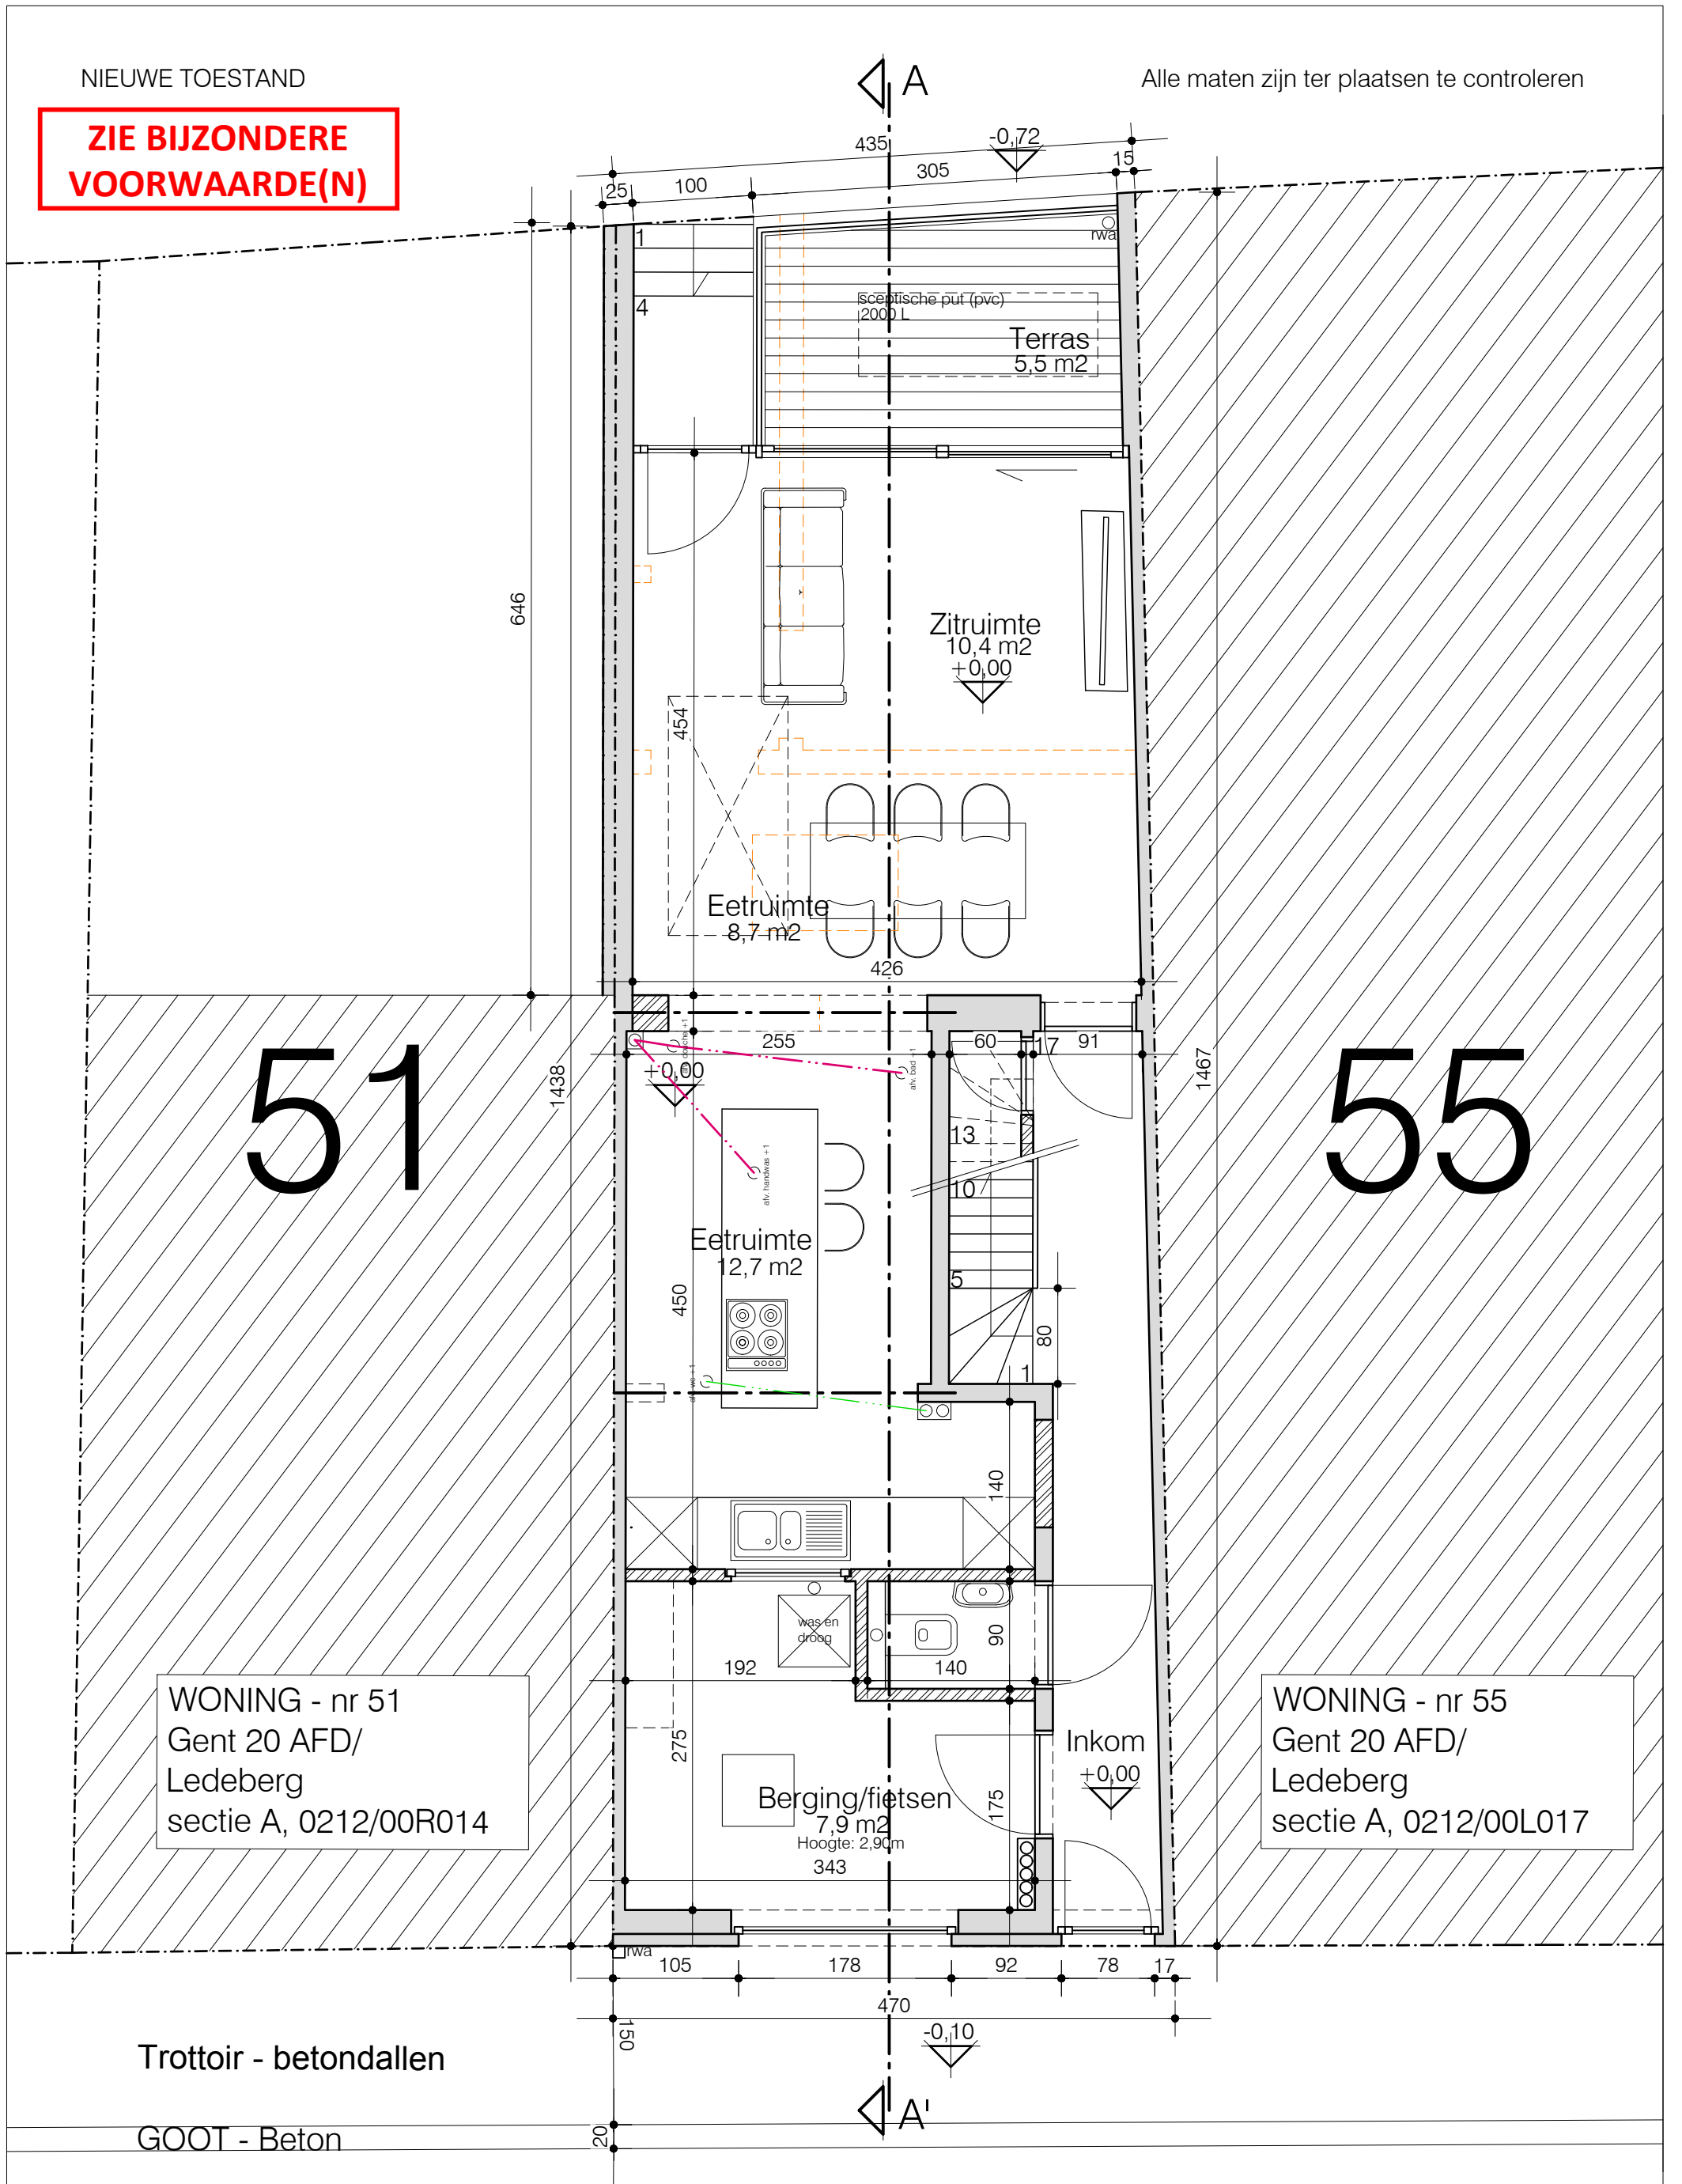

51

55

WONING - nr 51
Gent 20 AFD/
Ledeberg
sectie A, 0212/00R014

WONING - nr 55
Gent 20 AFD/
Ledeberg
sectie A, 0212/00L017

Trottoir - betondallen

GOOT - Beton

gelijkvloers
nieuwe toestand
alle afmetingen zijn in cm
schaal 1/50

SCHAAL 1/50

