BESTAANDE TOESTAND

Alle maten zijn ter plaatsen te controleren

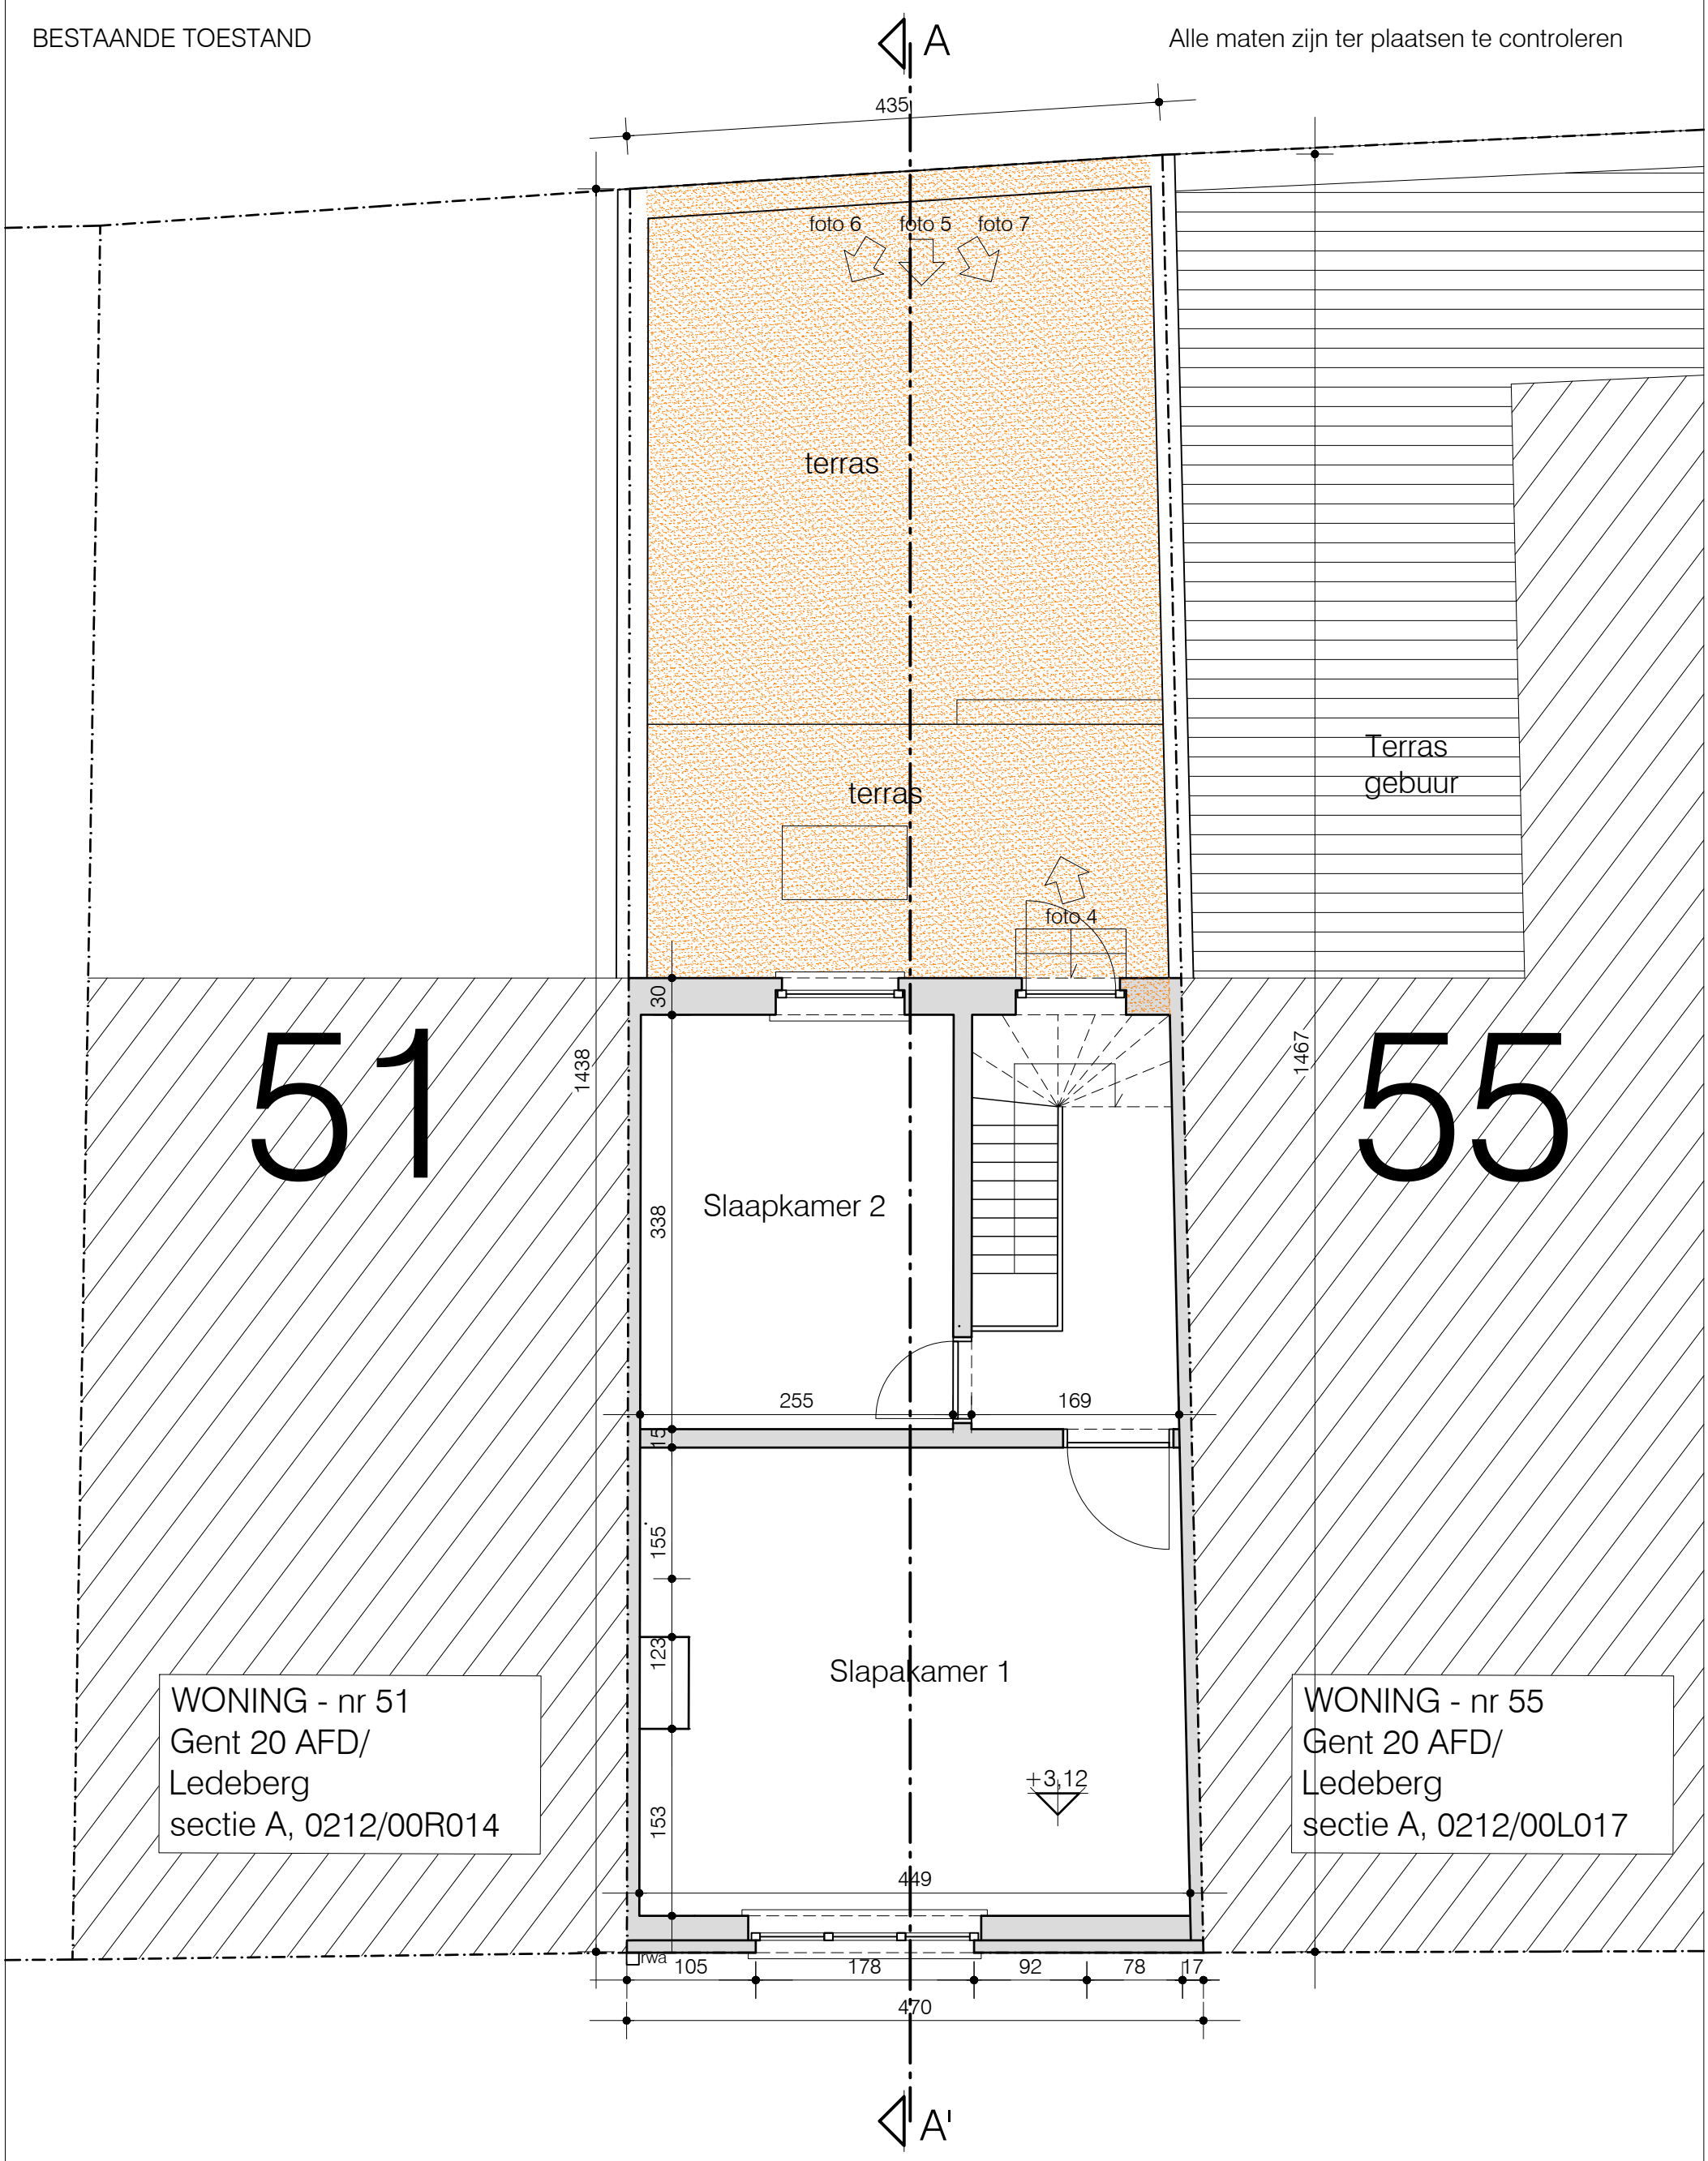

eerste verdieping
bestaande toestand
alle afmetingen zijn in cm
schaal 1/50

SCHAAL 1/50

0 100 200 250 cm