


**ZIE BIJZONDERE
VOORWAARDE(N)**

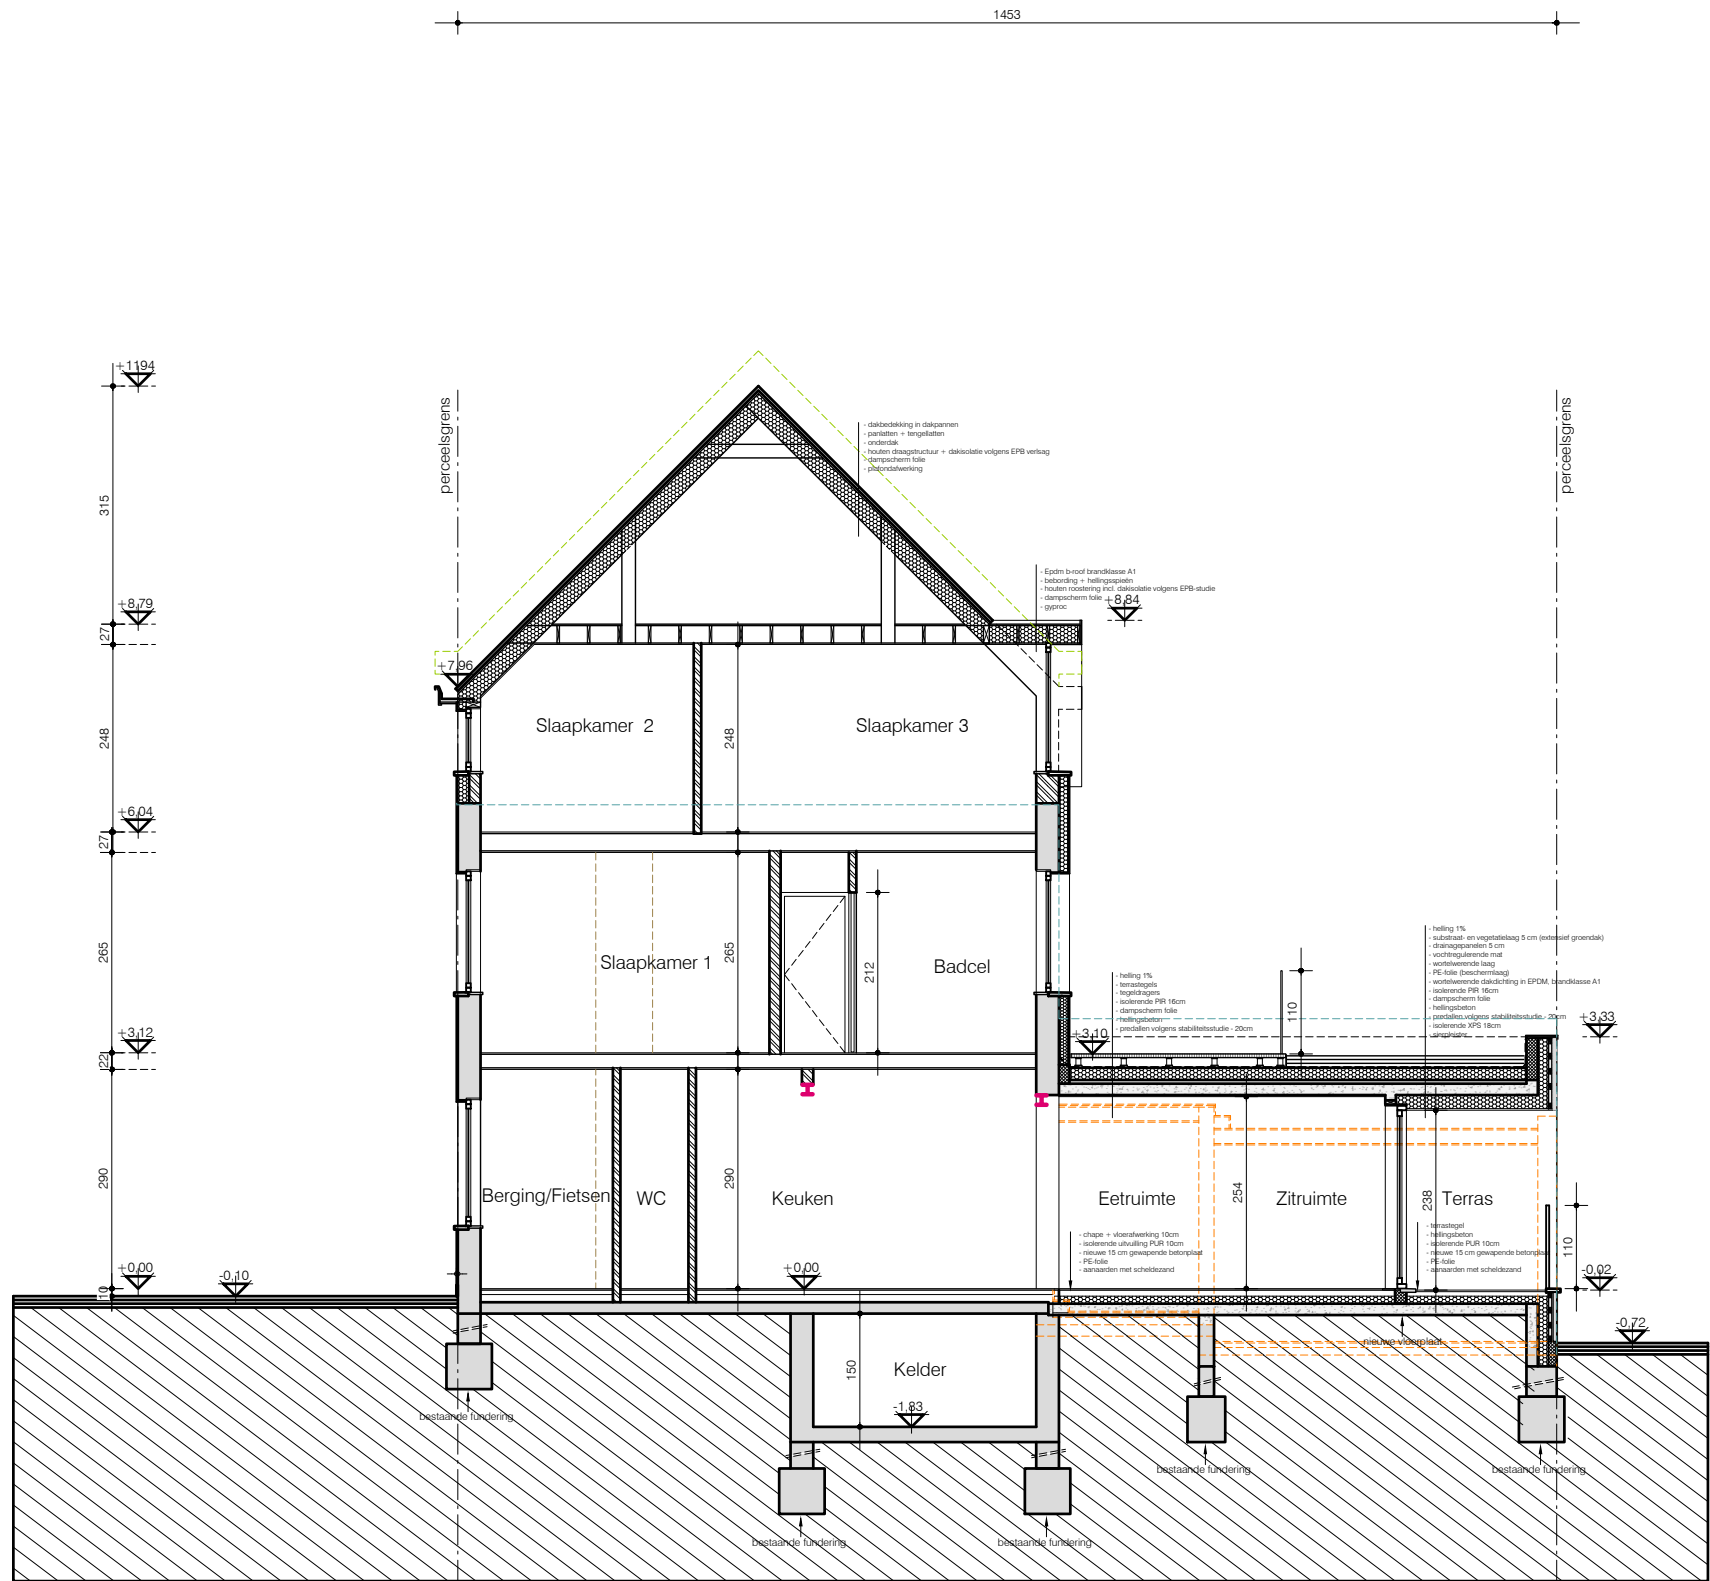

sneede AA'
nieuwe toestand
alle afmetingen zijn in cm
schaal 1/100

