


**ZIE BIJZONDERE
VOORWAARDE(N)**

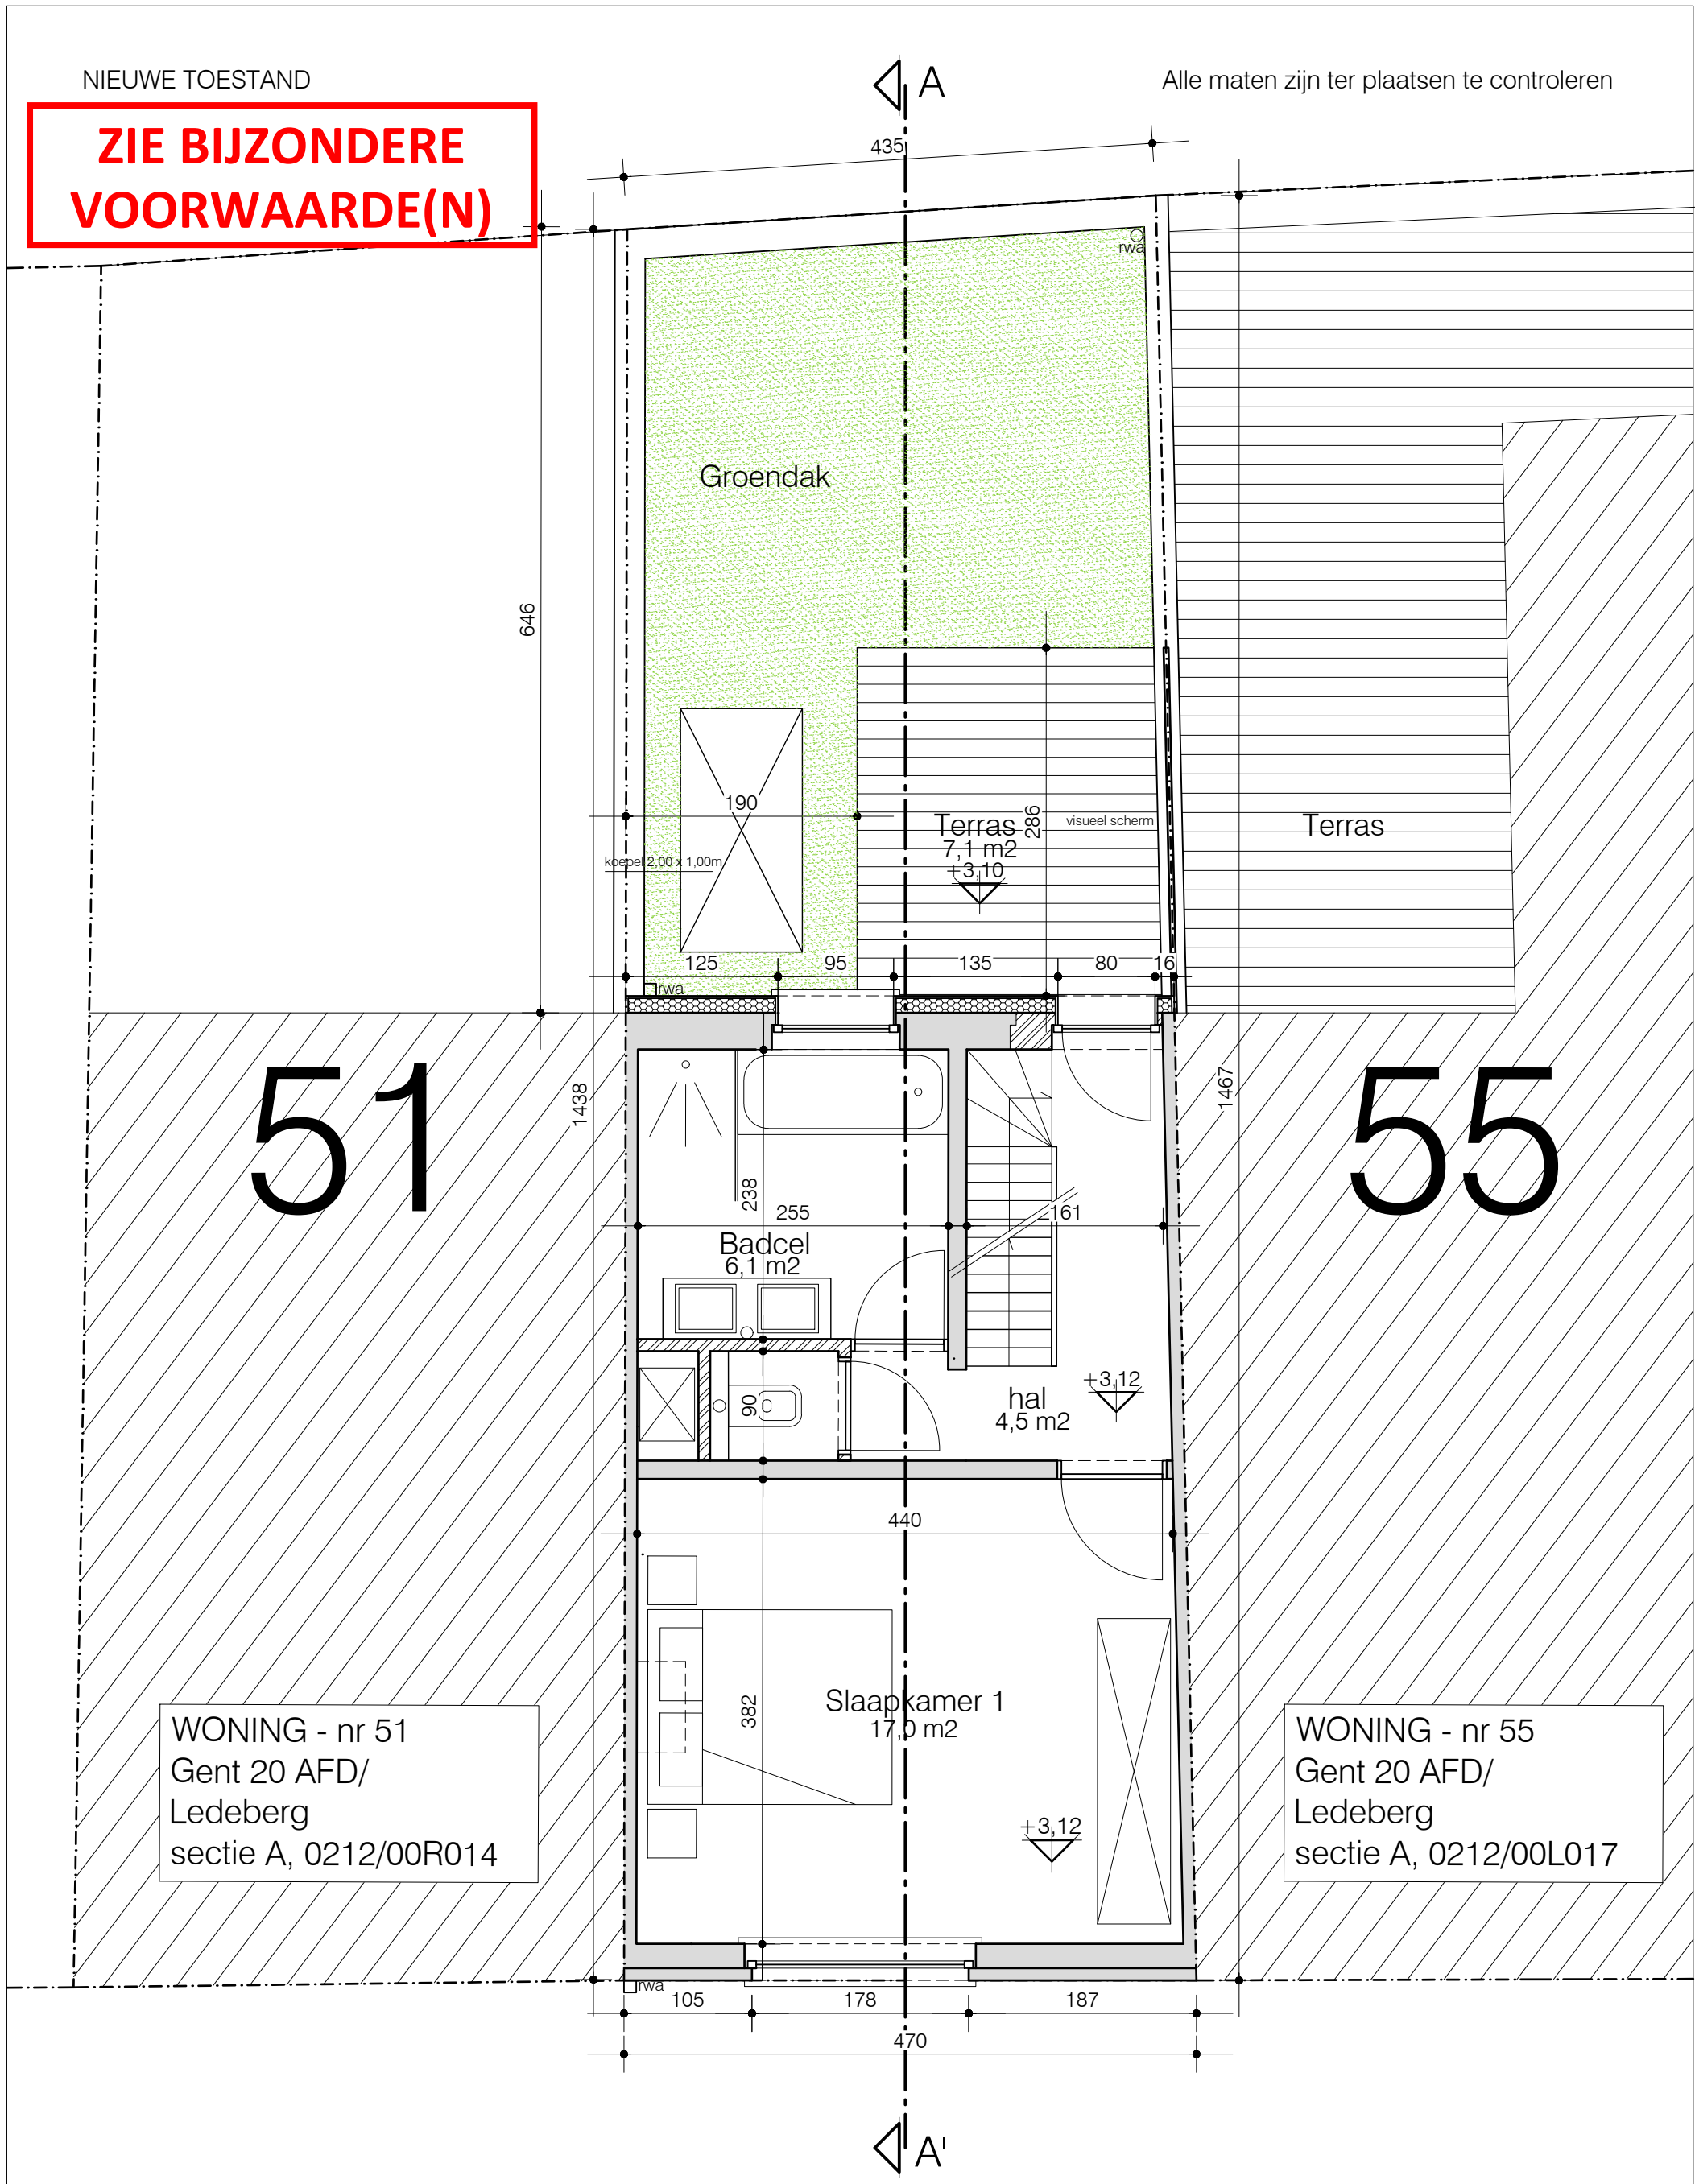

WONING - nr 51
Gent 20 AFD/
Ledeberg
sectie A, 0212/00R014

WONING - nr 55
Gent 20 AFD/
Ledeberg
sectie A, 0212/00L017