ZIE BIJZONDERE VOORWAARDE(N)

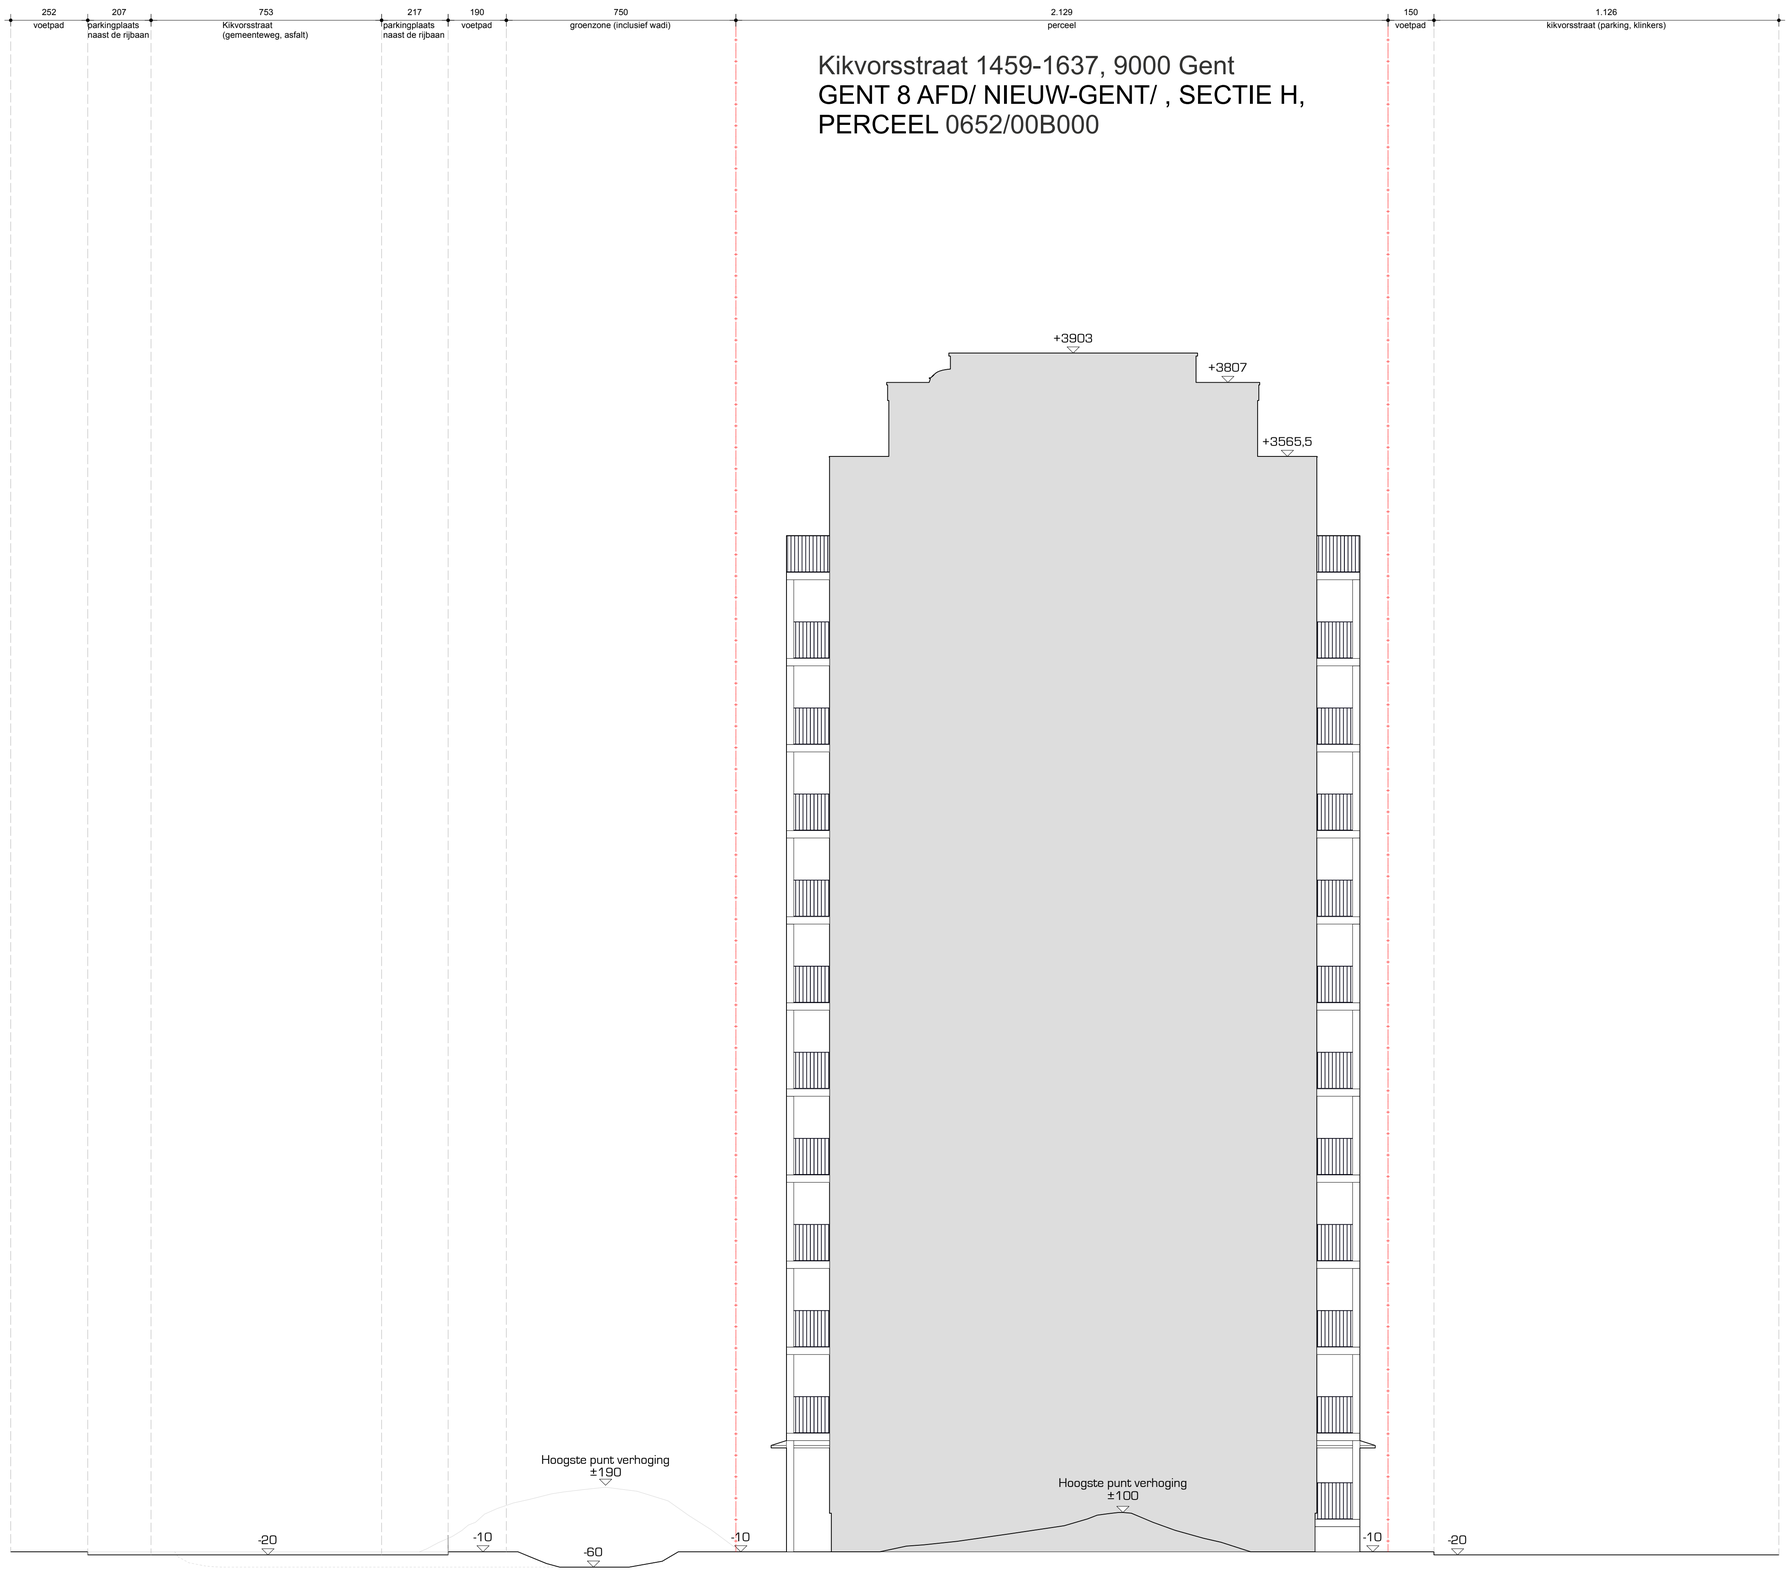

Kikvorsstraat 1459-1637, 9000 Gent
GENT 8 AFD/ NIEUW-GENT/ , SECTIE H,
PERCEEL 0652/00B000

het terreinprofiel blijft ongewijzigd met uitzondering bij de balkonnen

B56
160 1910

GENT - WINDEKIND

VERNIEUWEN VAN DE VOOR- EN ACHTERGEVEL INCL. NIEUWE BALKONS

LIGGING		KIKVORSSTRAAT 1459-1637, 9000 GENT, OOST-VLAANDEREN
KADASTRAAL GEKEND		GENT 8ste AFDELING | SECTIE H | NRS. 652B
SUBSIDIËRENDE OVERHEID	**WONEN IN VLAANDEREN**	KONING ALBERT-II-LAAN 15 BUS 253 B-1000 BRUSSEL | WONENINVLAANDEREN.BE | T. 02 505 45 45
OPDRACHTGEVER	**DIMENSA WOONMAATSCHAPPIJ BV**	[E.V. 4160] RAVENSTEINSTRAAT 12 B-9000 GENT | T.09 223 50 45
ONTWERPER	**BURO 56 ARCHITECTEN**	COUPURE LINKS 273 B-9000 GENT | INFO@BURO56.BE | T. 09 391 39 27

OV [OMGEVINGSVERGUNNING]

NIEUWE TOESTAND - TERREINPROFIEL TT'

REVISIE

19/03/2026 SCHAAL 1/100

NT 02