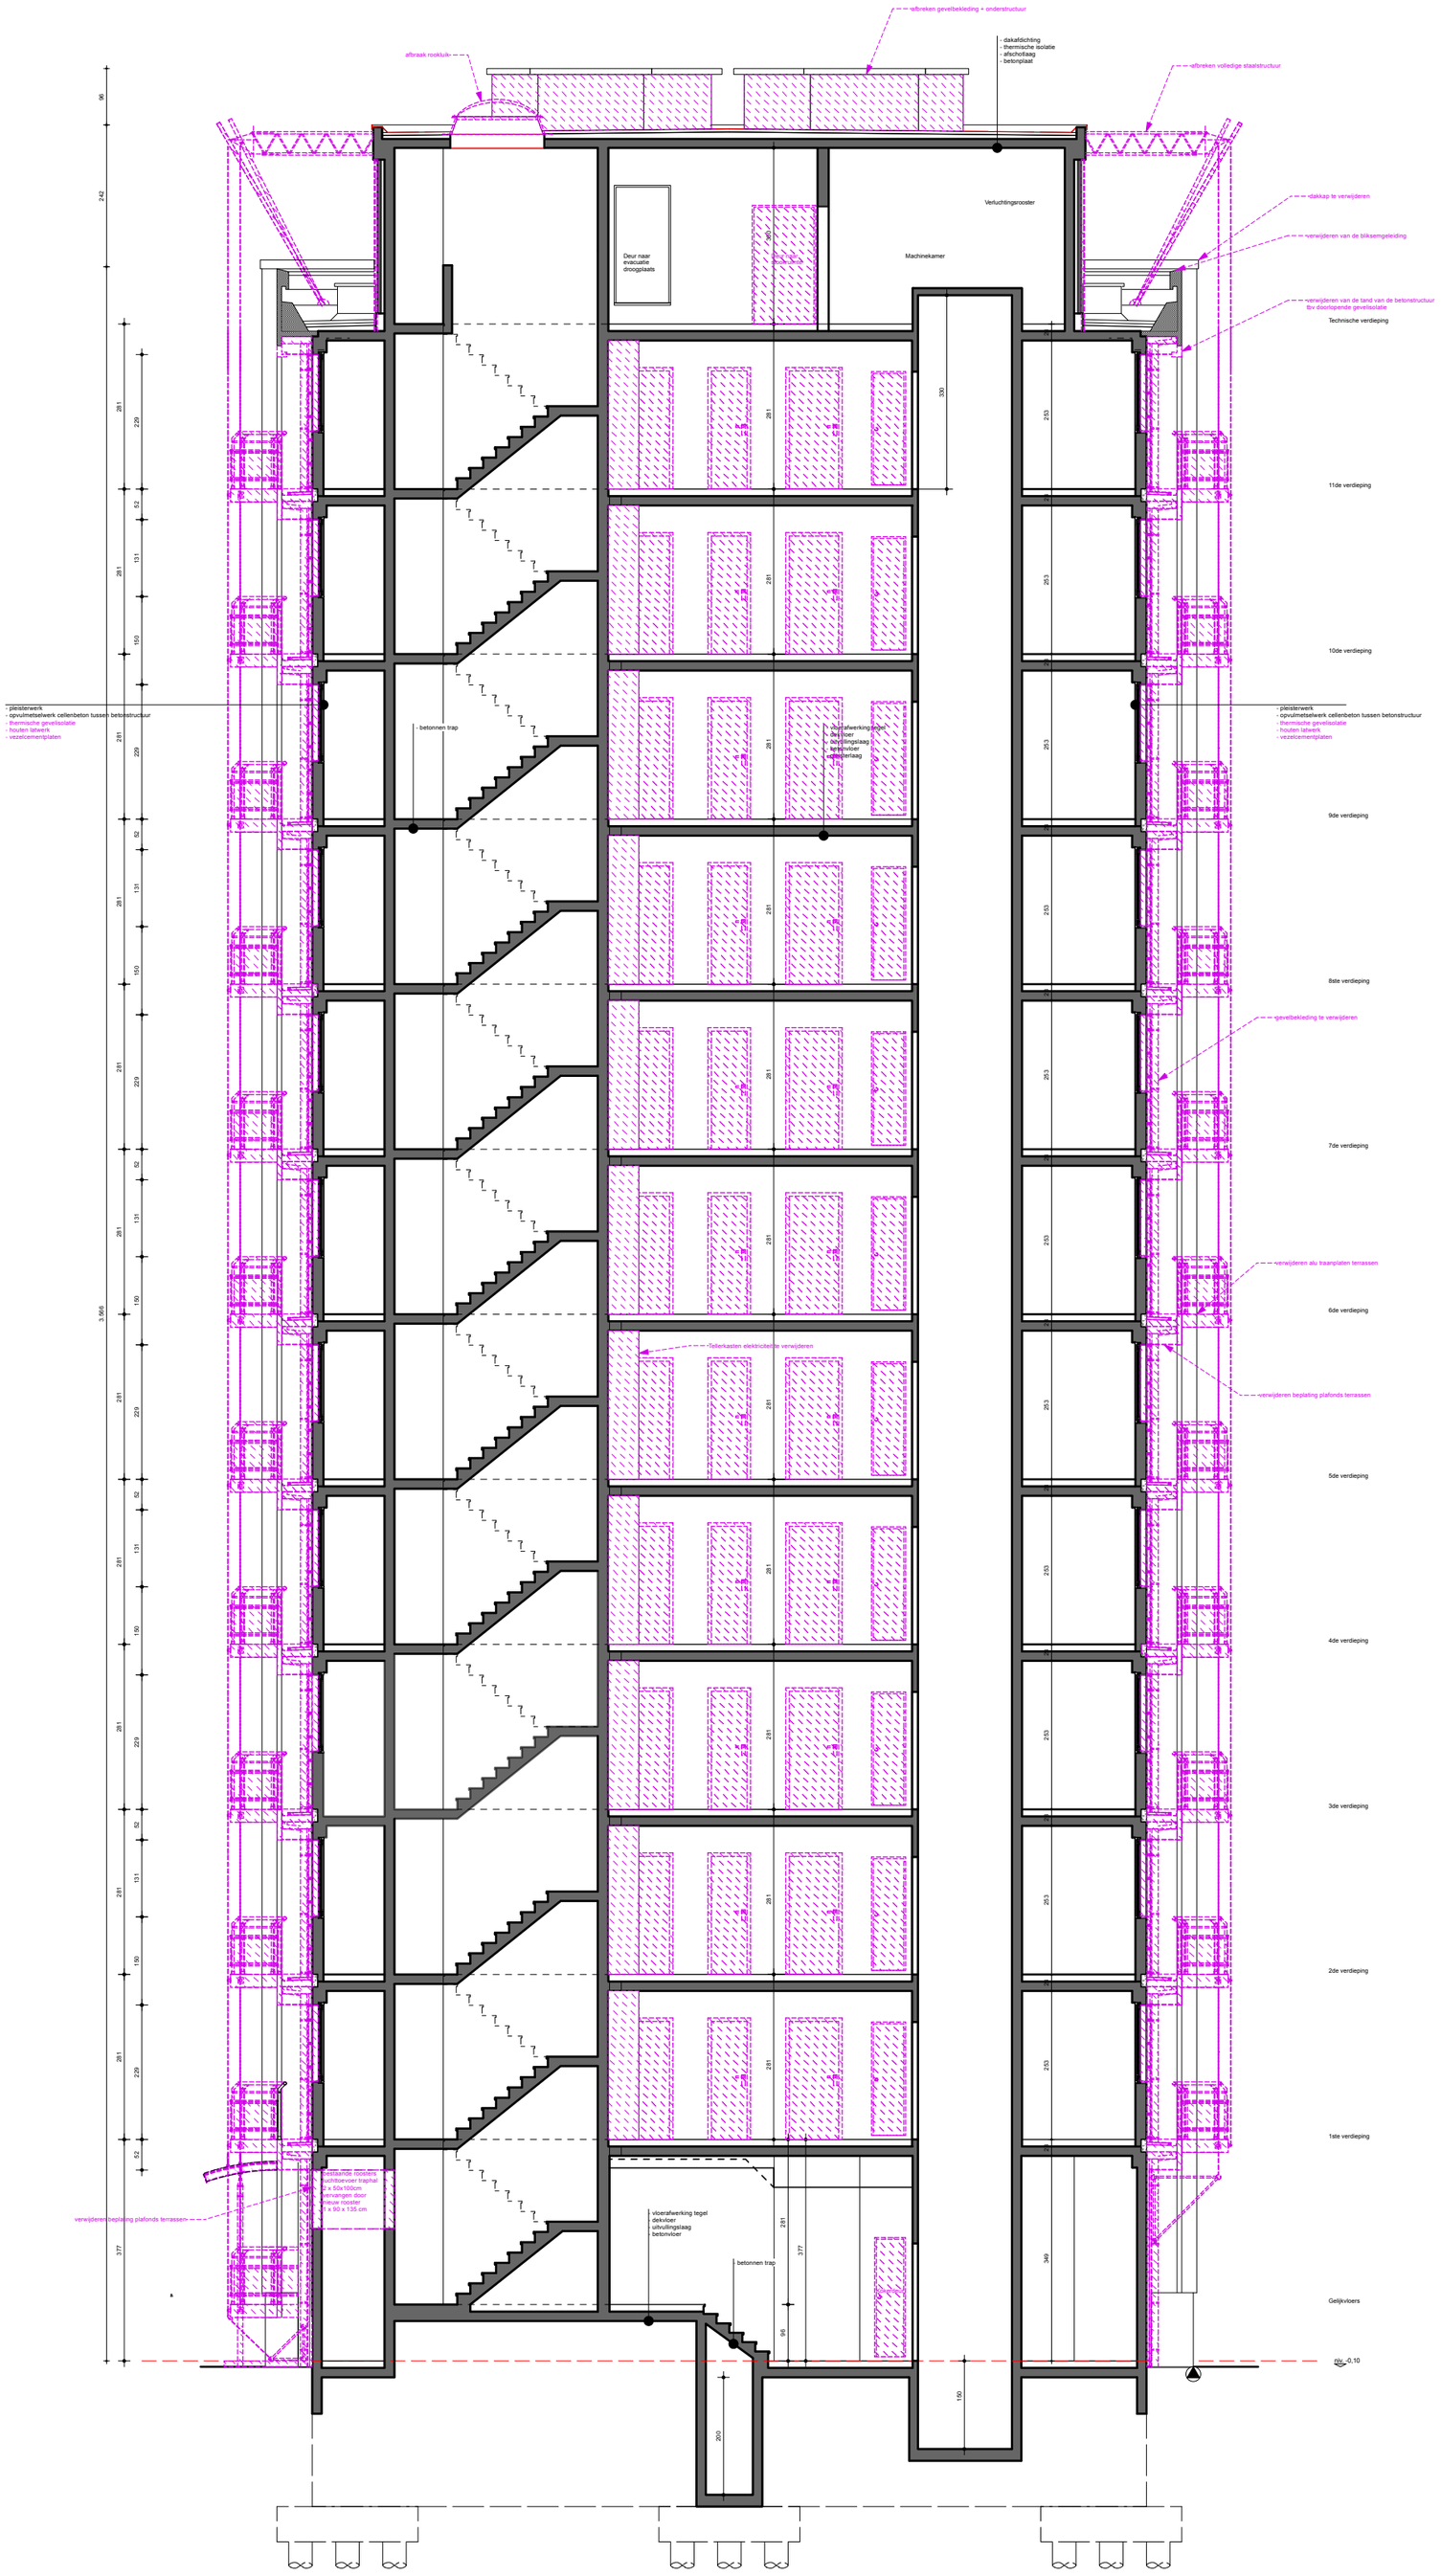

B56
160 1910

LIGGING	KIKVORSSTRAAT 1459-1637, 9000 GENT, OOST-VLAANDEREN	**GENT - WINDEKIND**
KADASTRAAL GEKEND	GENT 8ste AFDELING | SECTIE H | NRS. 652B	VERNIEUWEN VAN DE VOOR- EN ACHTERGEVEL INCL. NIEUWE BALKONS
OPDRACHTGEVER	**DIMENSA WOONMAATSCHAPPIJ BV**[E.V. 4160] RAVENSTEINSTRAAT 12 B-9000 GENT | T.09 223 50 45	BESTAANDE TOESTAND & AFBRAAK - SNEDE AA'
ONTWERPER	**BURO 56 ARCHITECTEN** COUPURE LINKS 273 B-9000 GENT | INFO@BURO56.BE | T. 09 391 39 27	
SCHAAL 1/100		19/03/2026
OV [OMGEVINGSVERGUNNING]		**BT 09**