ZIE BIJZONDERE VOORWAARDE(N)

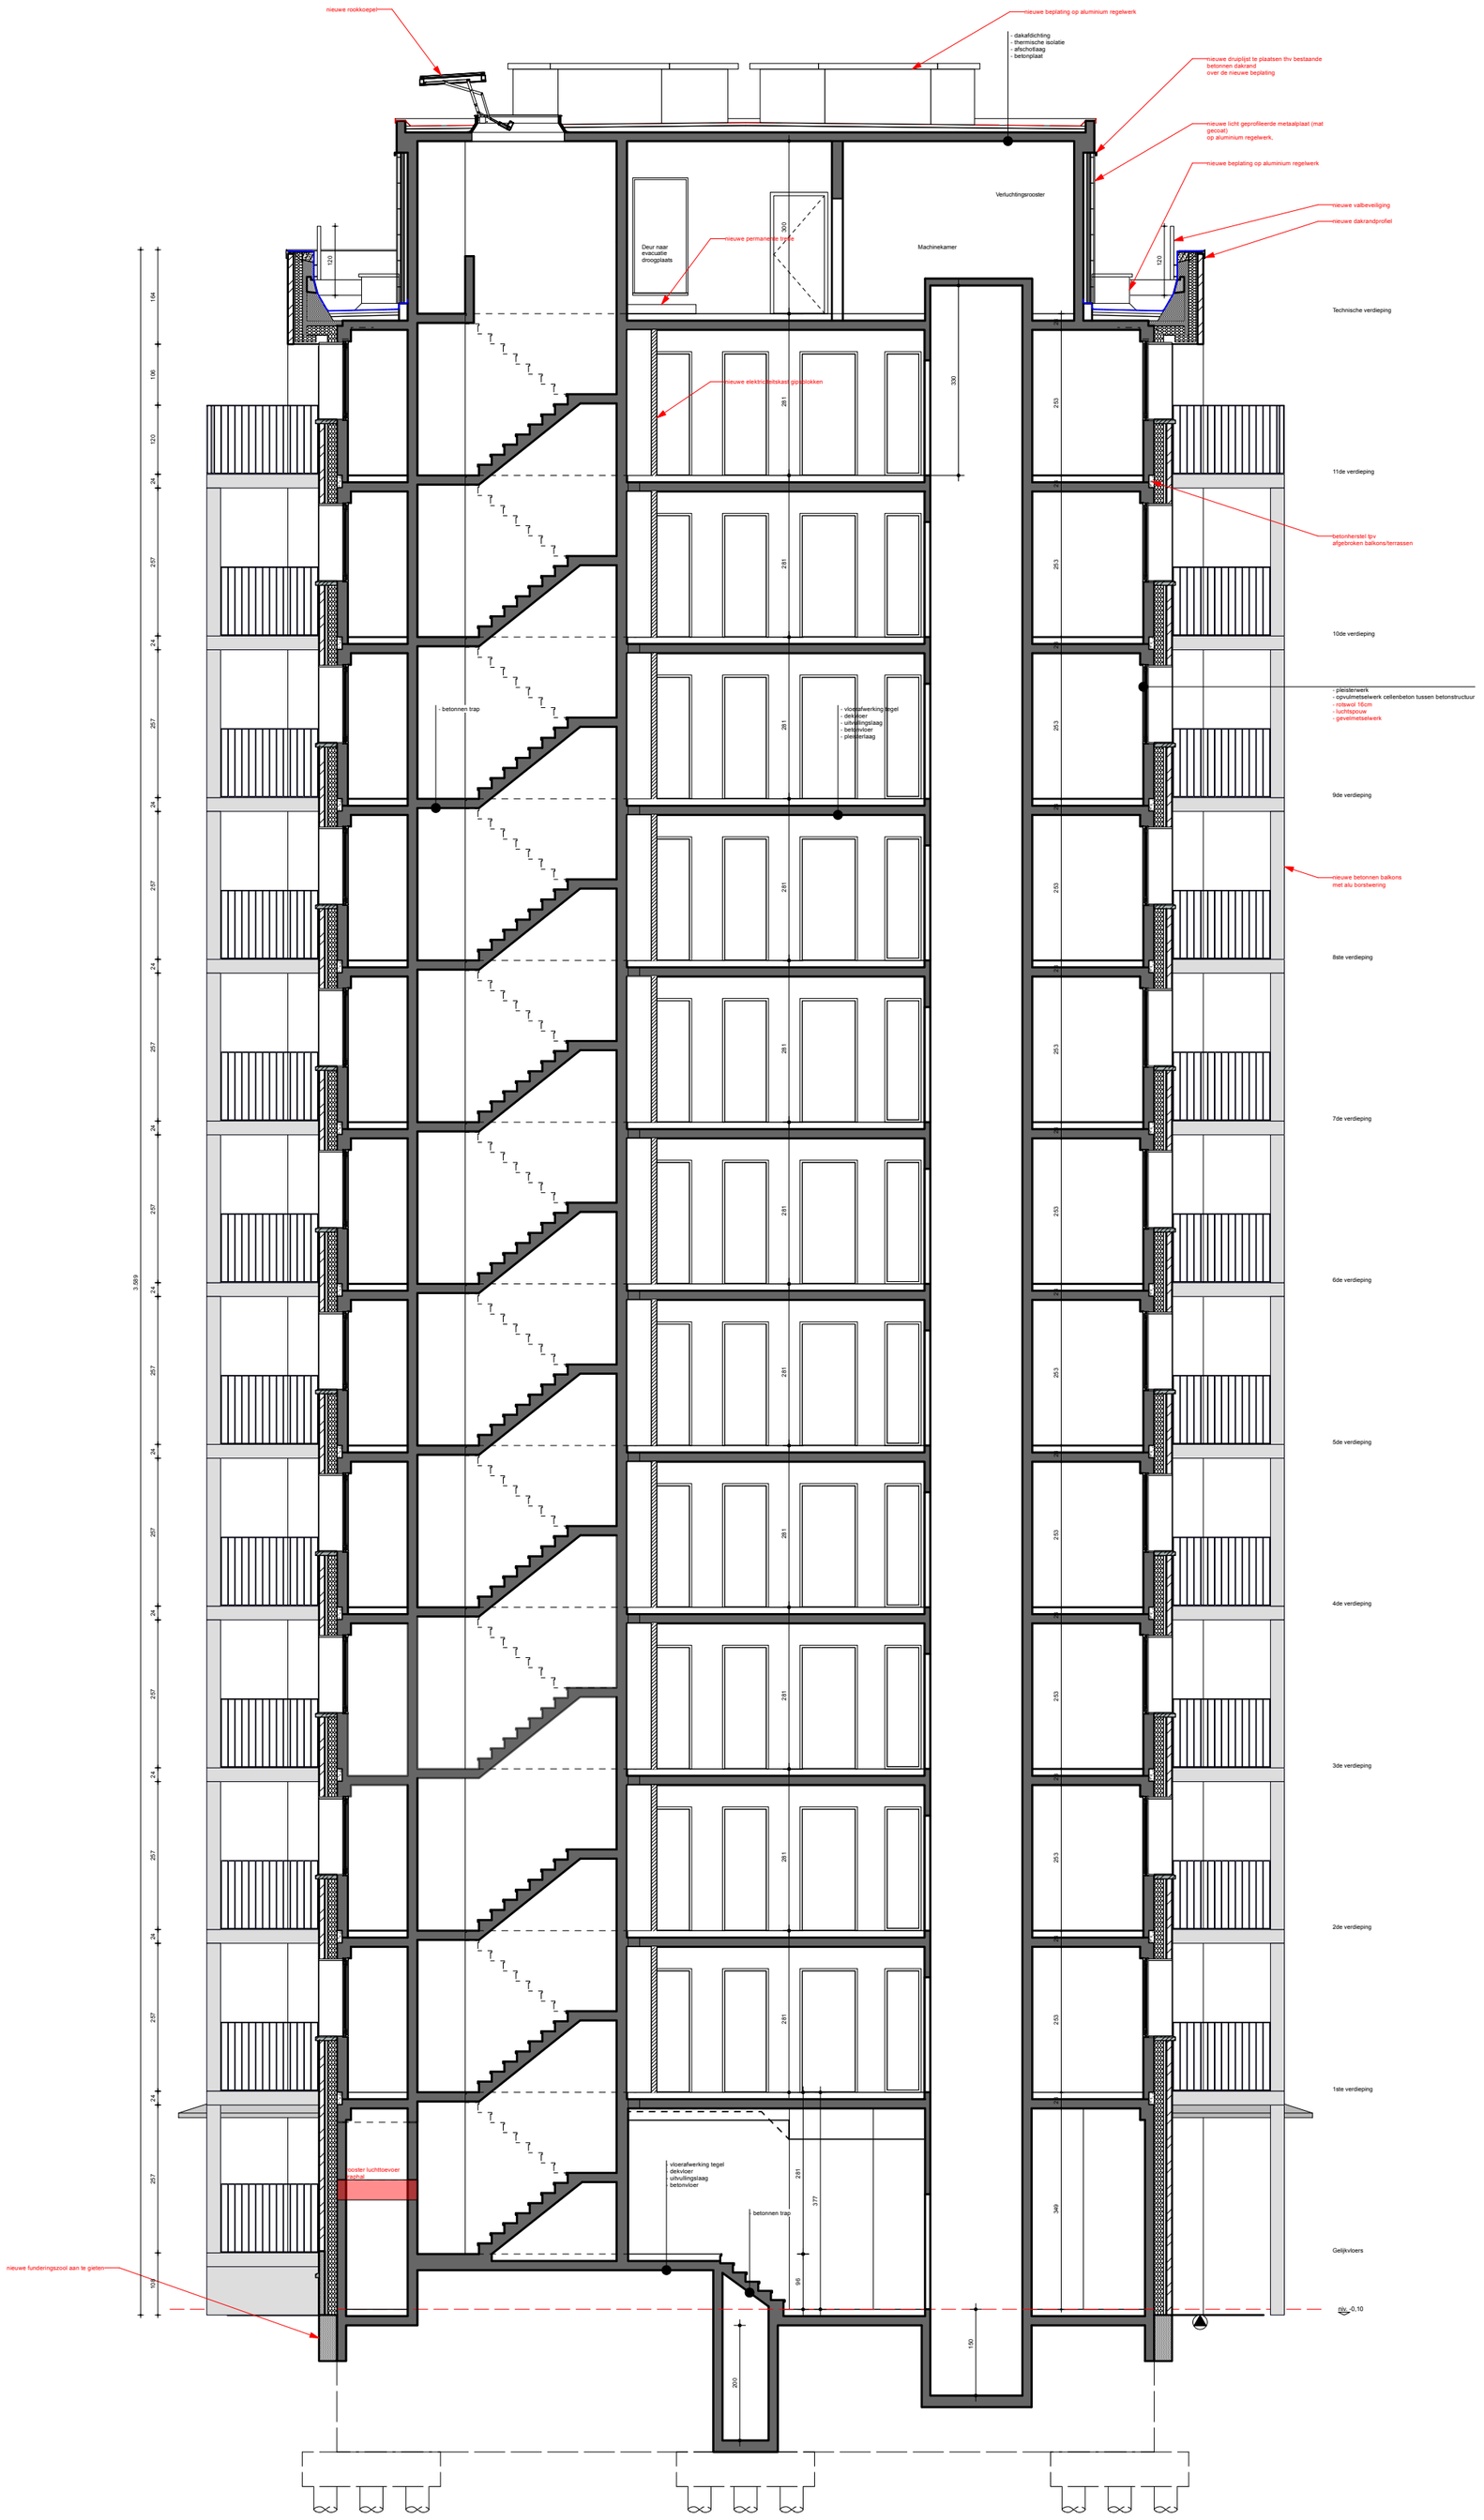

B56
160 1910

LIGGING	KIKVORSSTRAAT 1459-1637, 9000 GENT, OOST-VLAANDEREN	**GENT - WINDEKIND**
KADASTRAAL GEKEND	GENT 8ste AFDELING	SECTIE H	NRS. 652B	VERNIEUWEN VAN DE VOOR- EN ACHTERGEVEL INCL. NIEUWE BALKONS
OPDRACHTGEVER	**DIMENSA WOONMAATSCHAPPIJ BV**	E.V. 4160	RAVENSTEINSTRAAT 12 B-9000 GENT	T.09 223 50 45	NIEUWE TOESTAND - SNEDE AA'
ONTWERPER	**BURO 56 ARCHITECTEN**	COUPURE LINKS 273 B-9000 GENT	INFO@BURO56.BE	T. 09 391 39 27	
SCHAAL 1/100		19/03/2026
OV [OMGEVINGSVERGUNNING]		**NT 09**