ZIE BIJZONDERE VOORWAARDE(N)

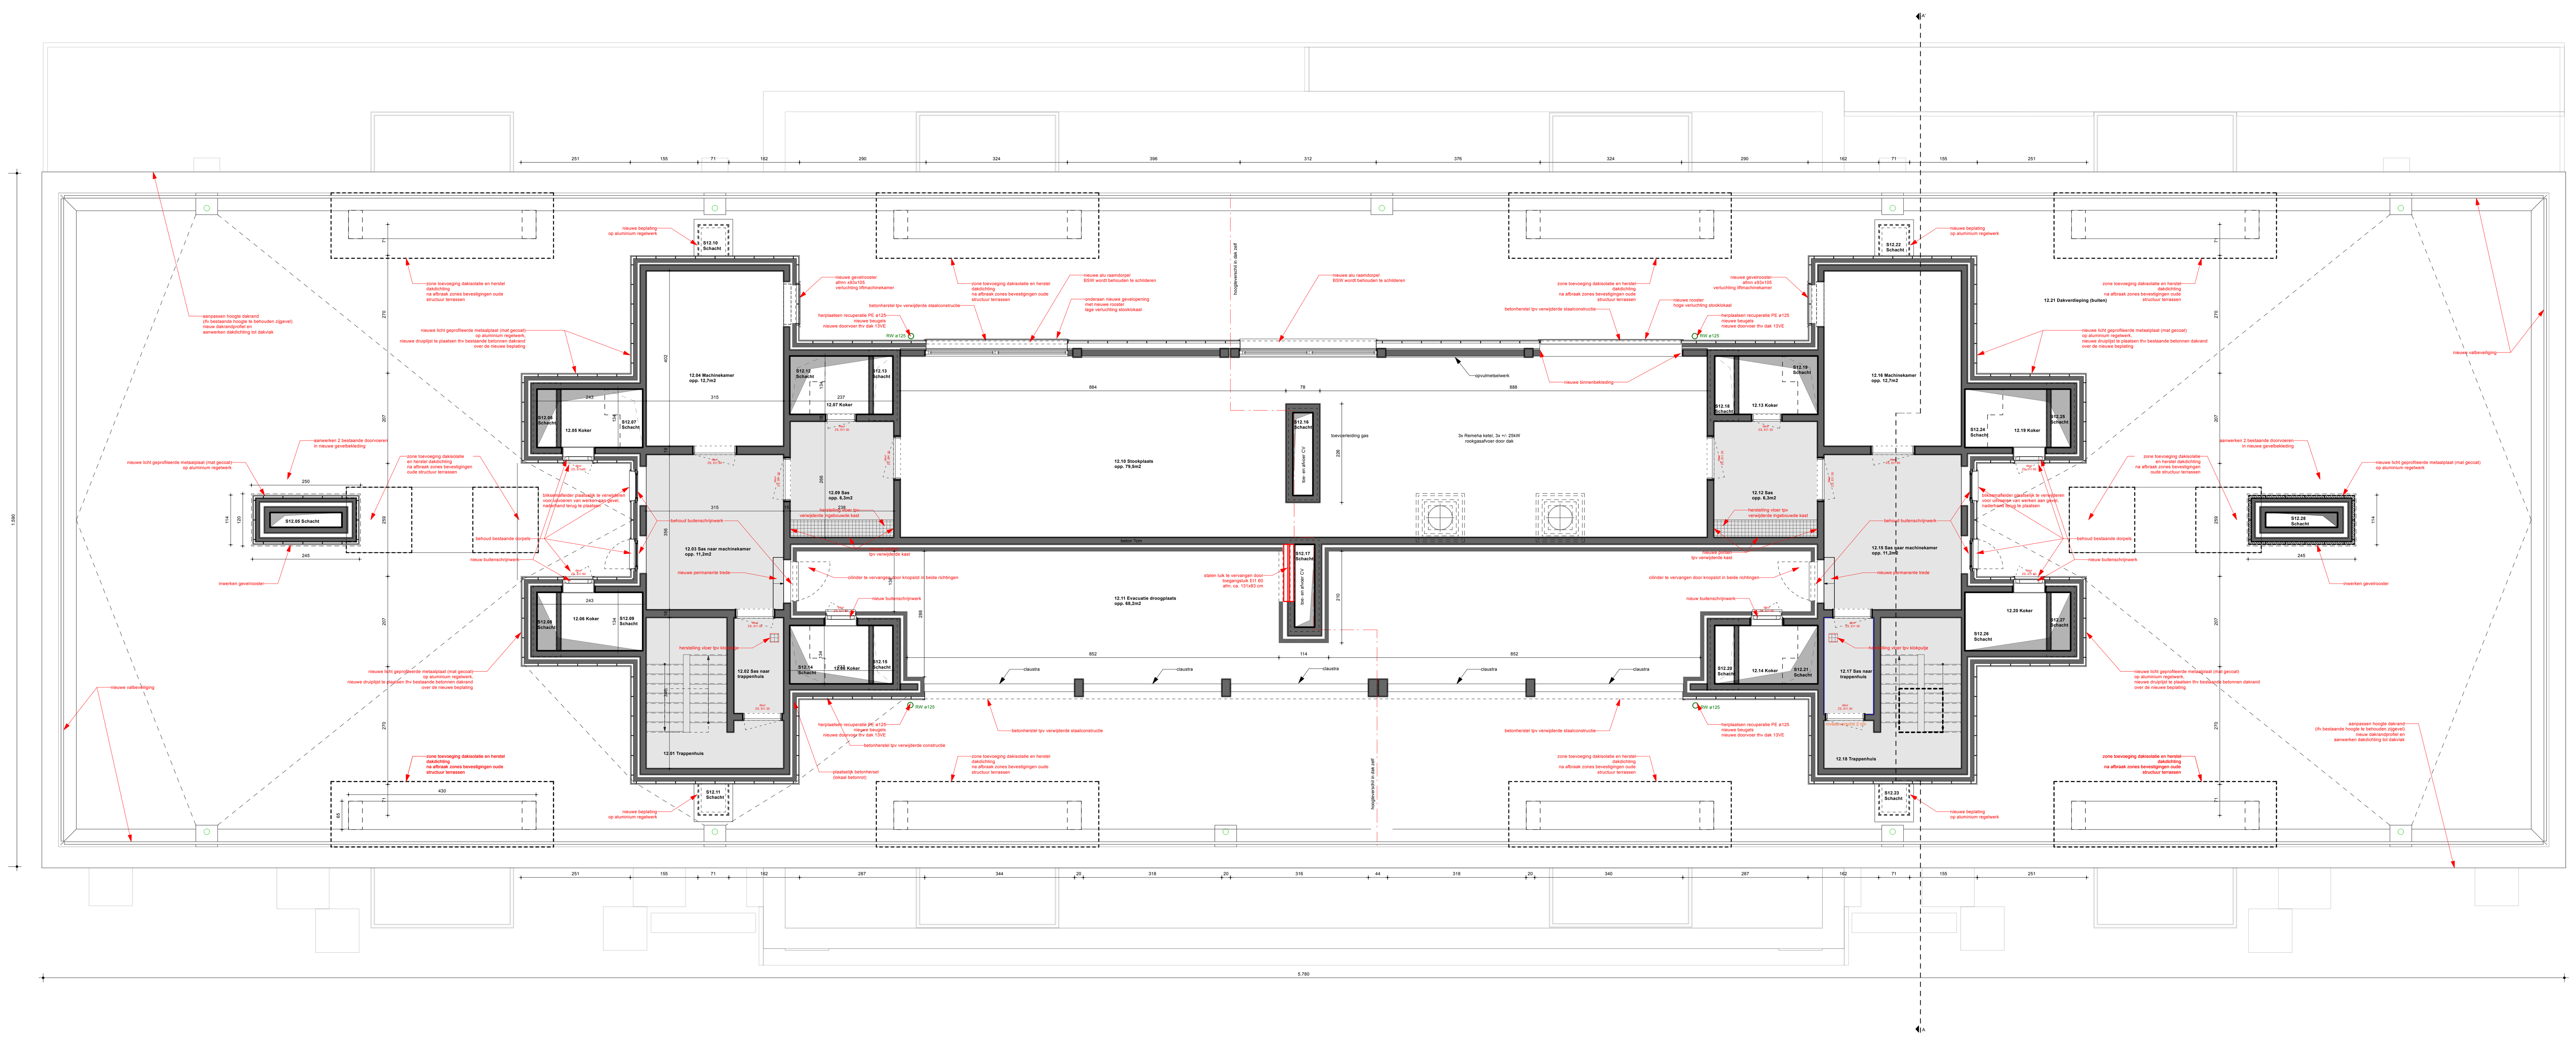

B56
160 1910

GENT - WINDEKIND

VERNIEUWEN VAN DE VOOR- EN ACHTERGEVEL INCL. NIEUWE BALKONS

LIGGING		KIKVORSSTRAAT 1459-1637, 9000 GENT, OOST-VLAANDEREN
KADASTRAAL GEKEND		GENT 8ste AFDELING | SECTIE H | NRS. 652B
SUBSIDIËRENDE OVERHEID	**WONEN IN VLAANDEREN**	KONING ALBERT-II LAAN 15 BUS 253 B-1000 BRUSSEL | WONEN@VLAANDEREN.BE | T. 02 505 45 45
OPDRACHTGEVER	**DIMENSA WOONMAATSCHAPPIJ BV**	[E.V. 4160] RAVENSTEINSTRAAT 12 B-9000 GENT | T.09 223 50 45
ONTWERPER	**BURO 56 ARCHITECTEN**	COUPURE LINKS 273 B-9000 GENT | INFO@BURO56.BE | T. 09 391 39 27

OV [OMGEVINGSVERGUNNING]

NIEUWE TOESTAND - VERDIEPING 12

REVISIE

19/03/2026

SCHAAL 1/100

NT 07