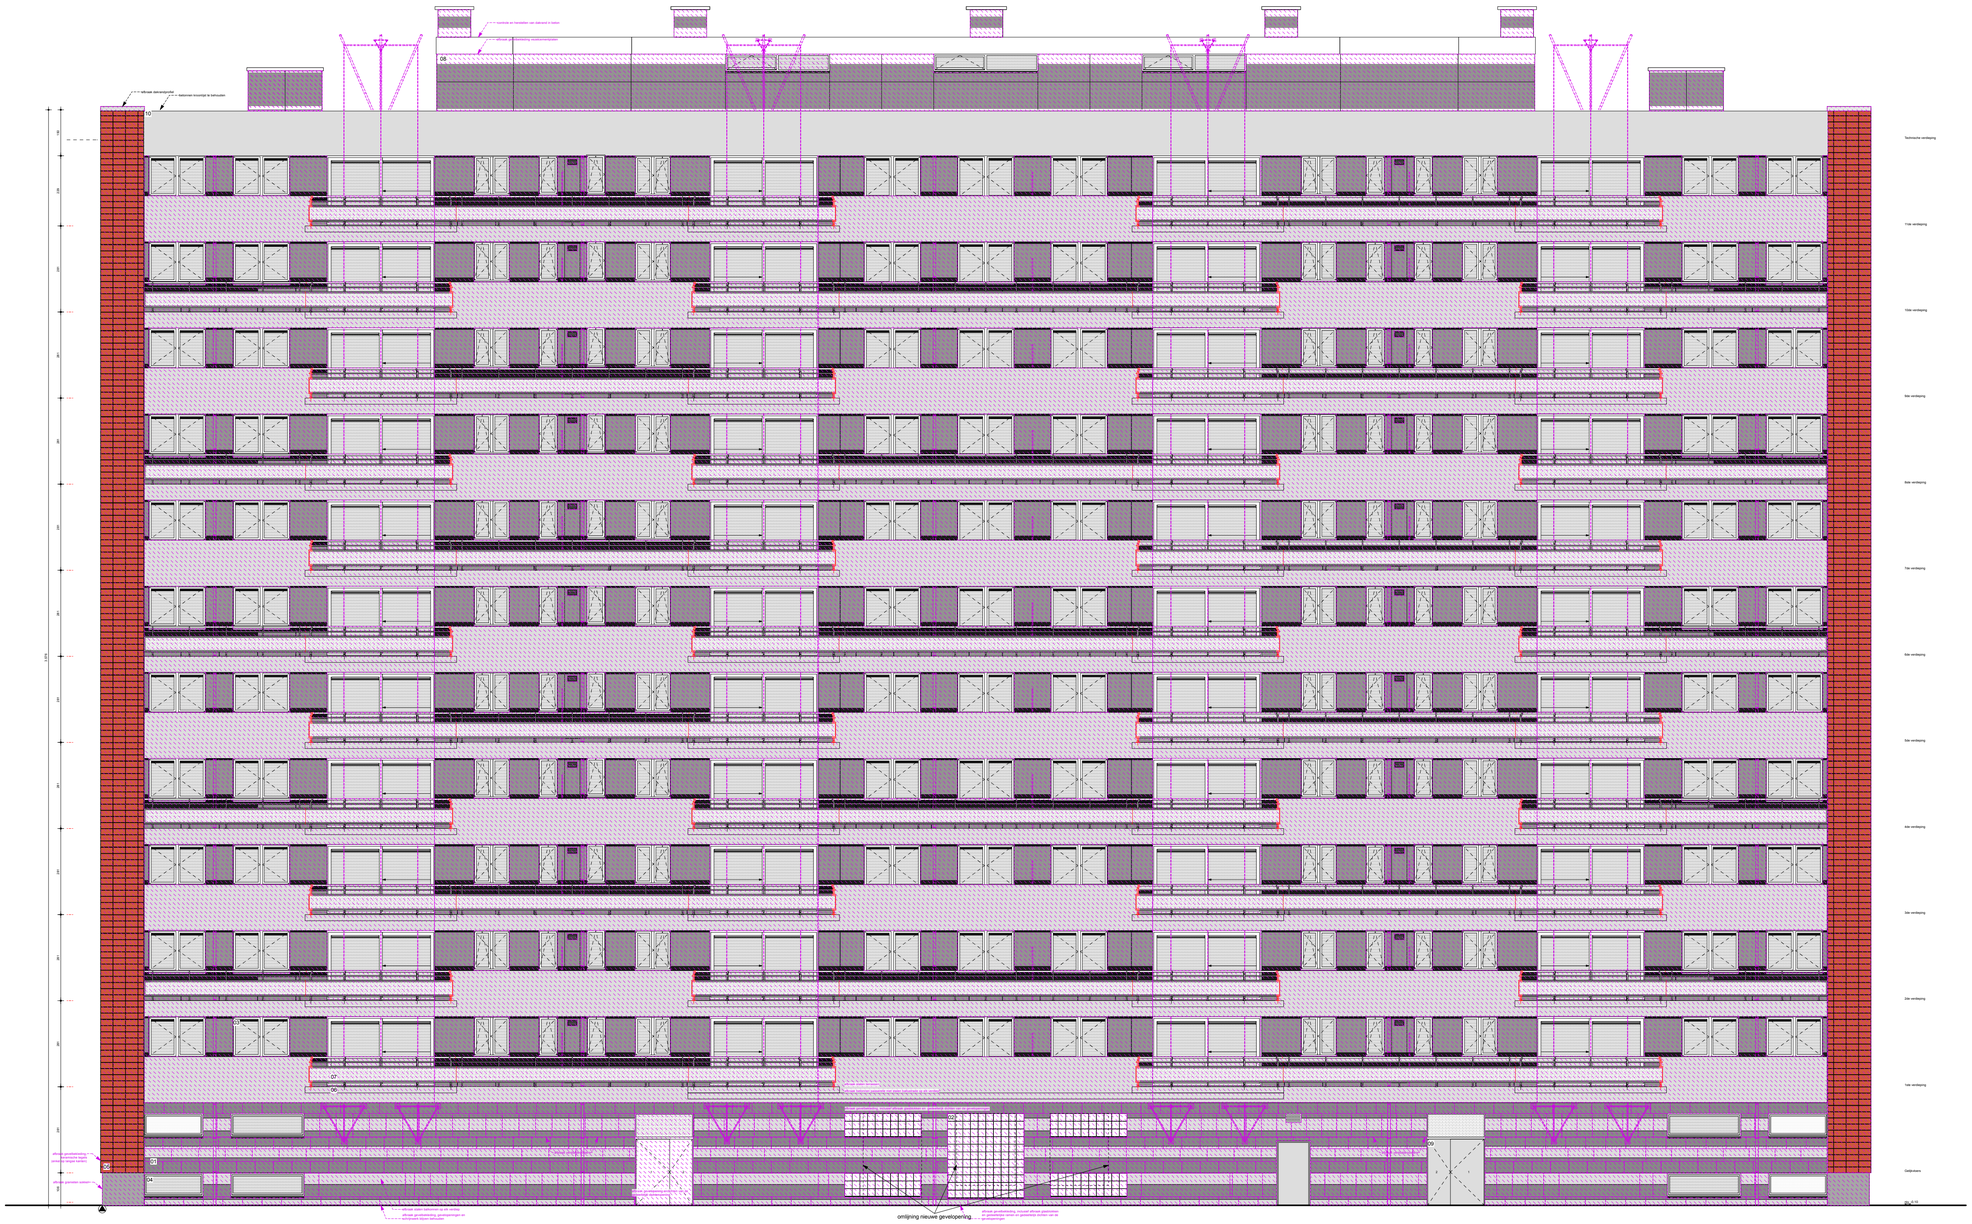

01 Gevelbekleding, graniet, kleur wisselend licht grijs en donker grijs
02 Gevelopening, glasblokken
03 Buitenschrijnwerk, pvc, kleur wit
04 Buitenschrijnwerk, metaal, kleur grijs
05 Gevelbekleding, keramische tegels, kleur terracotta
06 Balkonstructuur, staal
07 Balustrade, aluminium
08 Gevelbekleding, vezelcementplaat, kleur grijs
09 Gevelopening, staal, kleur donker grijs
10 Kroonlijst, beton, kleur licht grijs

BURO 56

B56
160 1910

GENT - WINDEKIND

VERNIEUWEN VAN DE VOOR- EN ACHTERGEVEL INCL. NIEUWE BALKONS

LIGGING		KIKVORSSTRAAT 1459-1637, 9000 GENT, OOST-VLAANDEREN
KADASTRAAL GEKEND		GENT 8ste AFDELING | SECTIE H | NRS: 652B
SUBSIDIËRENDE OVERHEID	**WONEN IN VLAANDEREN**	KONING ALBERT-II LAAN 15 BUS 253 B-1000 BRUSSEL | WONENINVLAANDEREN.BE | T. 02 505 45 45
OPDRACHTGEVER	**DIMENSA WOONMAATSCHAPPIJ BV**	[E.V. 4160] RAVENSTEINSTRAAT 12 B-9000 GENT | T.09 223 50 45
ONTWERPER	**BURO 56 ARCHITECTEN**	COUPURE LINKS 273 B-9000 GENT | INFO@BURO56.BE | T. 09 391 39 27

OV [OMGEVINGSVERGUNNING]

BESTAANDE TOESTAND & AFBRAAK - ACHTERGEVEL

REVISIE

19/03/2026 SCHAAL 1/100

BT 11