


ZIE BIJZONDERE
VOORWAARDE(N)

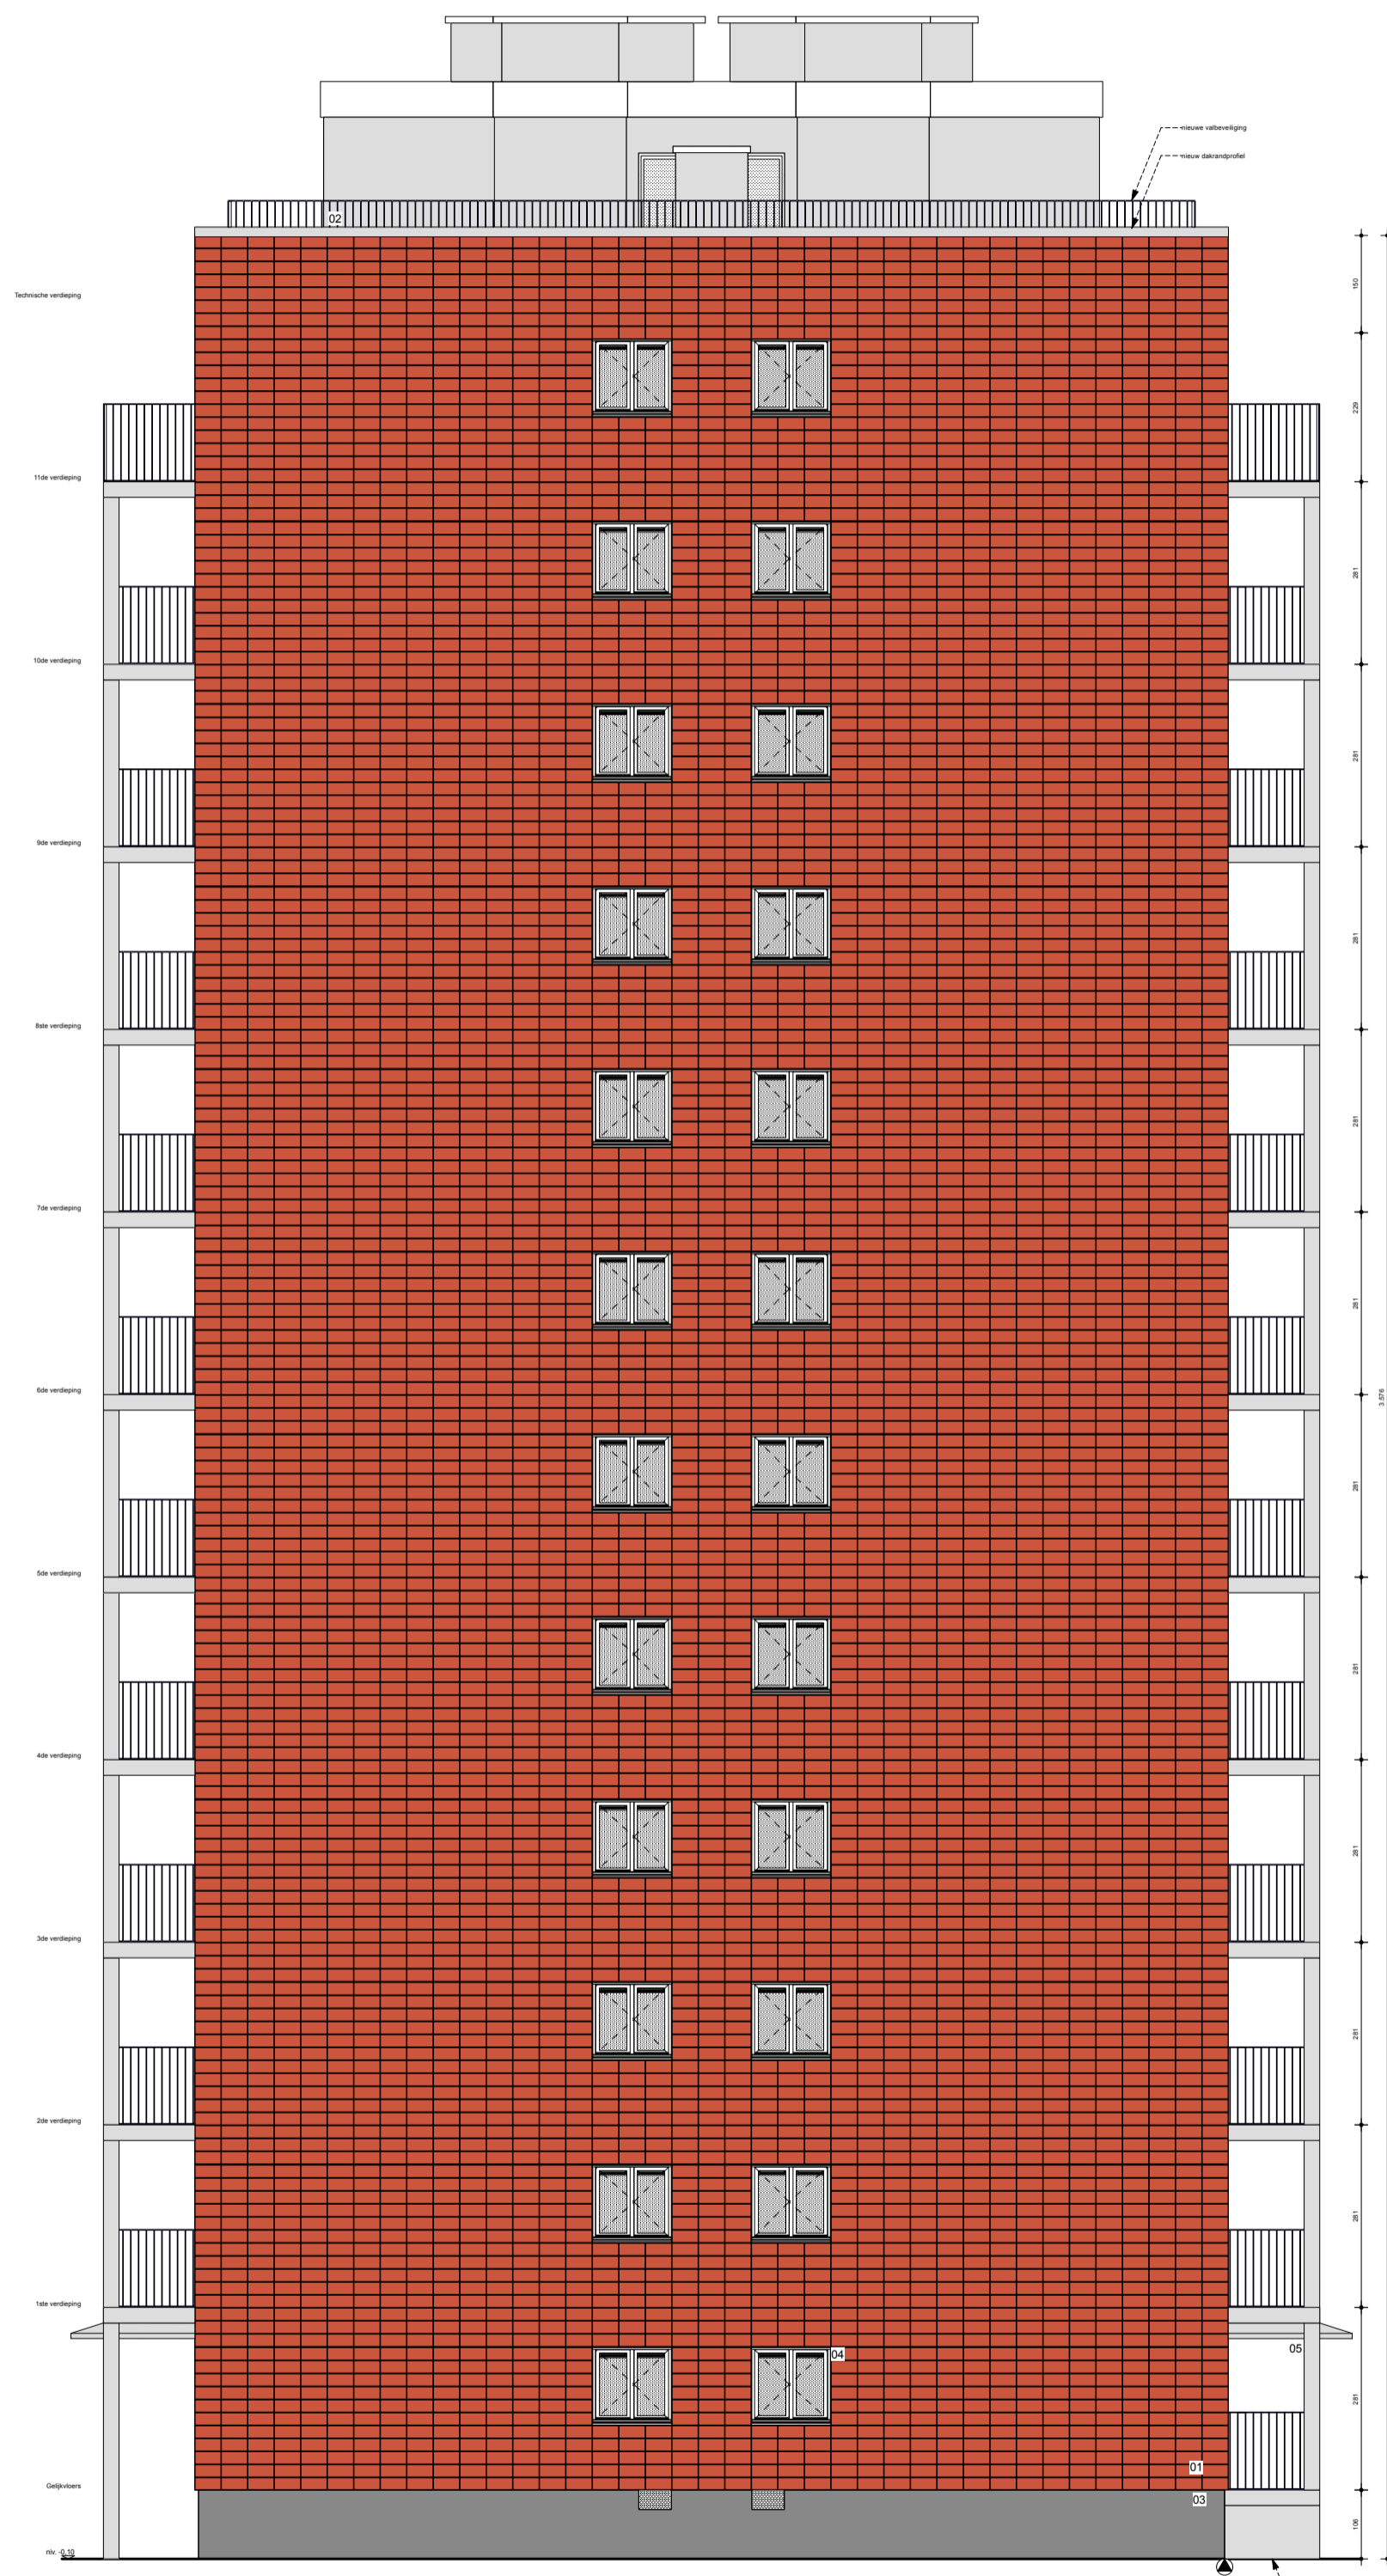

- 01 Gevelbekleding, keramische tegels (bestaande toestand), kleur terracota
- 02 Gevelbekleding, geprofileerde metaalplaat, mat gecoat, kleur grijs
- 03 Plintmateriaal, gevelmetselwerk, wild verband, kleur rood
- 04 Buitenschrijnwerk, pvc, wit
- 05 Balkonstrucuur, beton



LOCUS: KIKVORSTRAAT 1459-1637, 9000 GENT, OOST-VLAANDEREN
OPDRACHTGEVER: DIMENSA WONINGMAATSCHAPPIJ BVBE V. 41603 RAVENSTENESTRAAT 12 B 9000 GENT (T 09 223 50 45)
SCHAAAL: 1/100

GENT - WINDEKIND
VERNIEUWEN VAN DE VOOR- EN ACHTERGEVEL INCL. NIEUWE BALKONS
NIEUWE TOESTAND - ZIJGEVEL LINKS

B56
160 1910

19/03/2025
NT 13

OV [OMGEVINGSVERGUNNING]