ZIE BIJZONDERE VOORWAARDE(N)

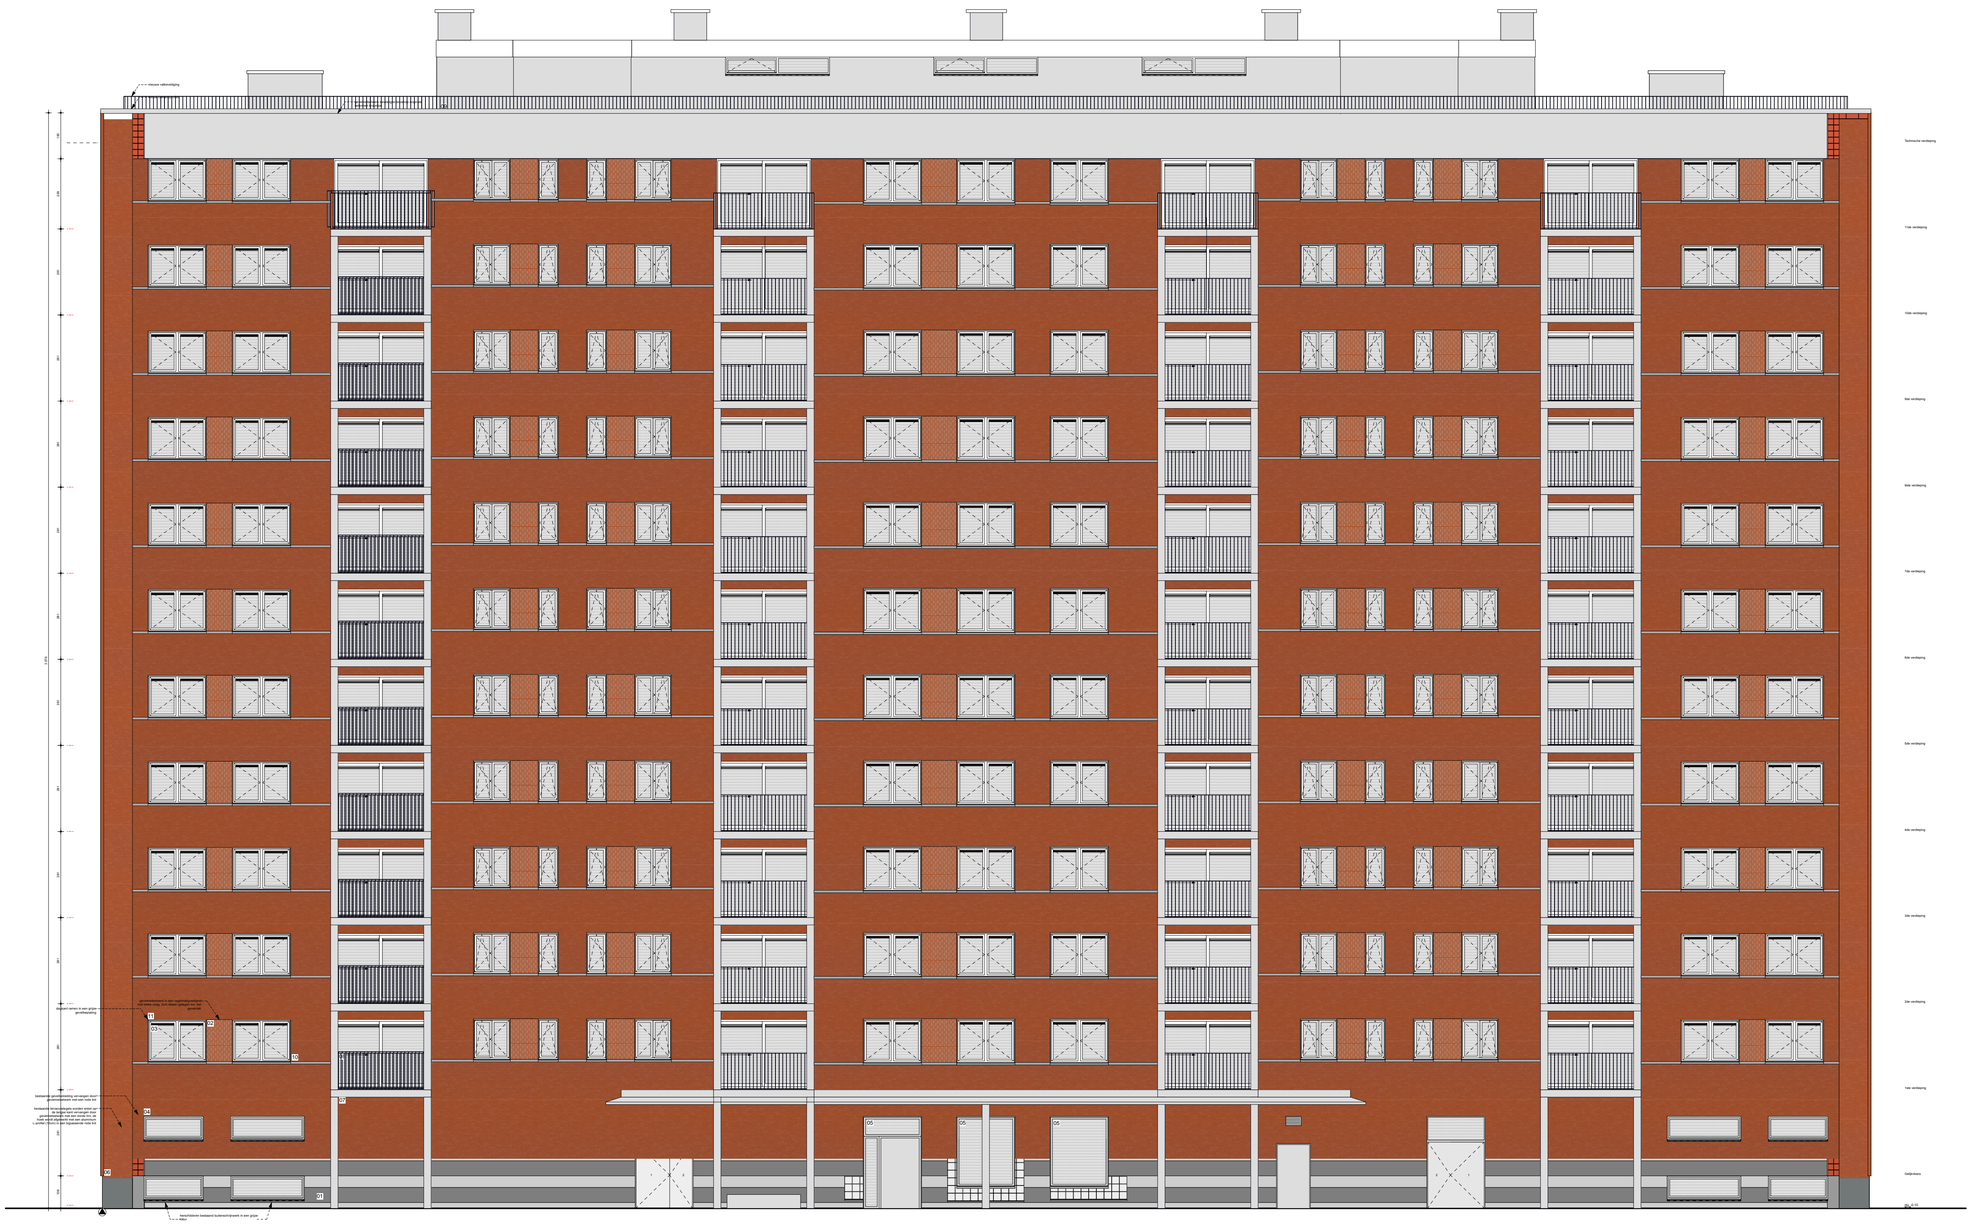

01 Gevelmetselwerk, wild verband, steen kleur rood, voeg kleur rood
03 Gevelmetselwerk, regelmatig verband (nog te bepalen), steen kleur rood, voeg kleur bleek
03 Buitenschrijnwerk, pvc, kleur wit (bestaande toestand)
04 Buitenschrijnwerk, metaal, kleur grijs (bestaande toestand)
05 Buitenschrijnwerk, aluminium, kleur grijs
06 L-profiel, aluminium 10cm, kleur rood
07 Balkonstructuur, prefab beton
08 Balustrade, aluminium, kleur wit
09 Gevelbekleding, geprofileerde metaalplaat, mat gecoat, kleur grijs
10 Dorpel, natuursteen 8cm
11 Dagkant ramen, gevelbepleisting, kleur grijs

BURO 56

B56
160 1910

GENT - WINDEKIND

VERNIEUWEN VAN DE VOOR- EN ACHTERGEVEL INCL. NIEUWE BALKONS

LIGGING		KIKVORSSTRAAT 1459-1637, 9000 GENT, OOST-VLAANDEREN
KADASTRAAL GEKEND		GENT Bste AFDELING | SECTIE H | NRS. 652B
SUBSIDIËRENDE OVERHEID	**WONEN IN VLAANDEREN**	KONING ALBERT-II LAAN 15 BUS 253 B-1000 BRUSSEL | WONENINVLAANDEREN.BE | T. 02 505 45 45
OPDRACHTGEVER	**DIMENSA WOONMAATSCHAPPIJ BV**	[E.V. 4160] RAVENSTEINSTRAAT 12 B-9000 GENT | T.09 223 50 45
ONTWERPER	**BURO 56 ARCHITECTEN**	COUPURE LINKS 273 B-9000 GENT | INFO@BURO56.BE | T. 09 391 39 27

OV [OMGEVINGSVERGUNNING]

NIEUWE TOESTAND - ACHTERGEVEL

REVISIE

19/03/2026 SCHAAL 1/100

NT 11