ZIE BIJZONDERE VOORWAARDE(N)

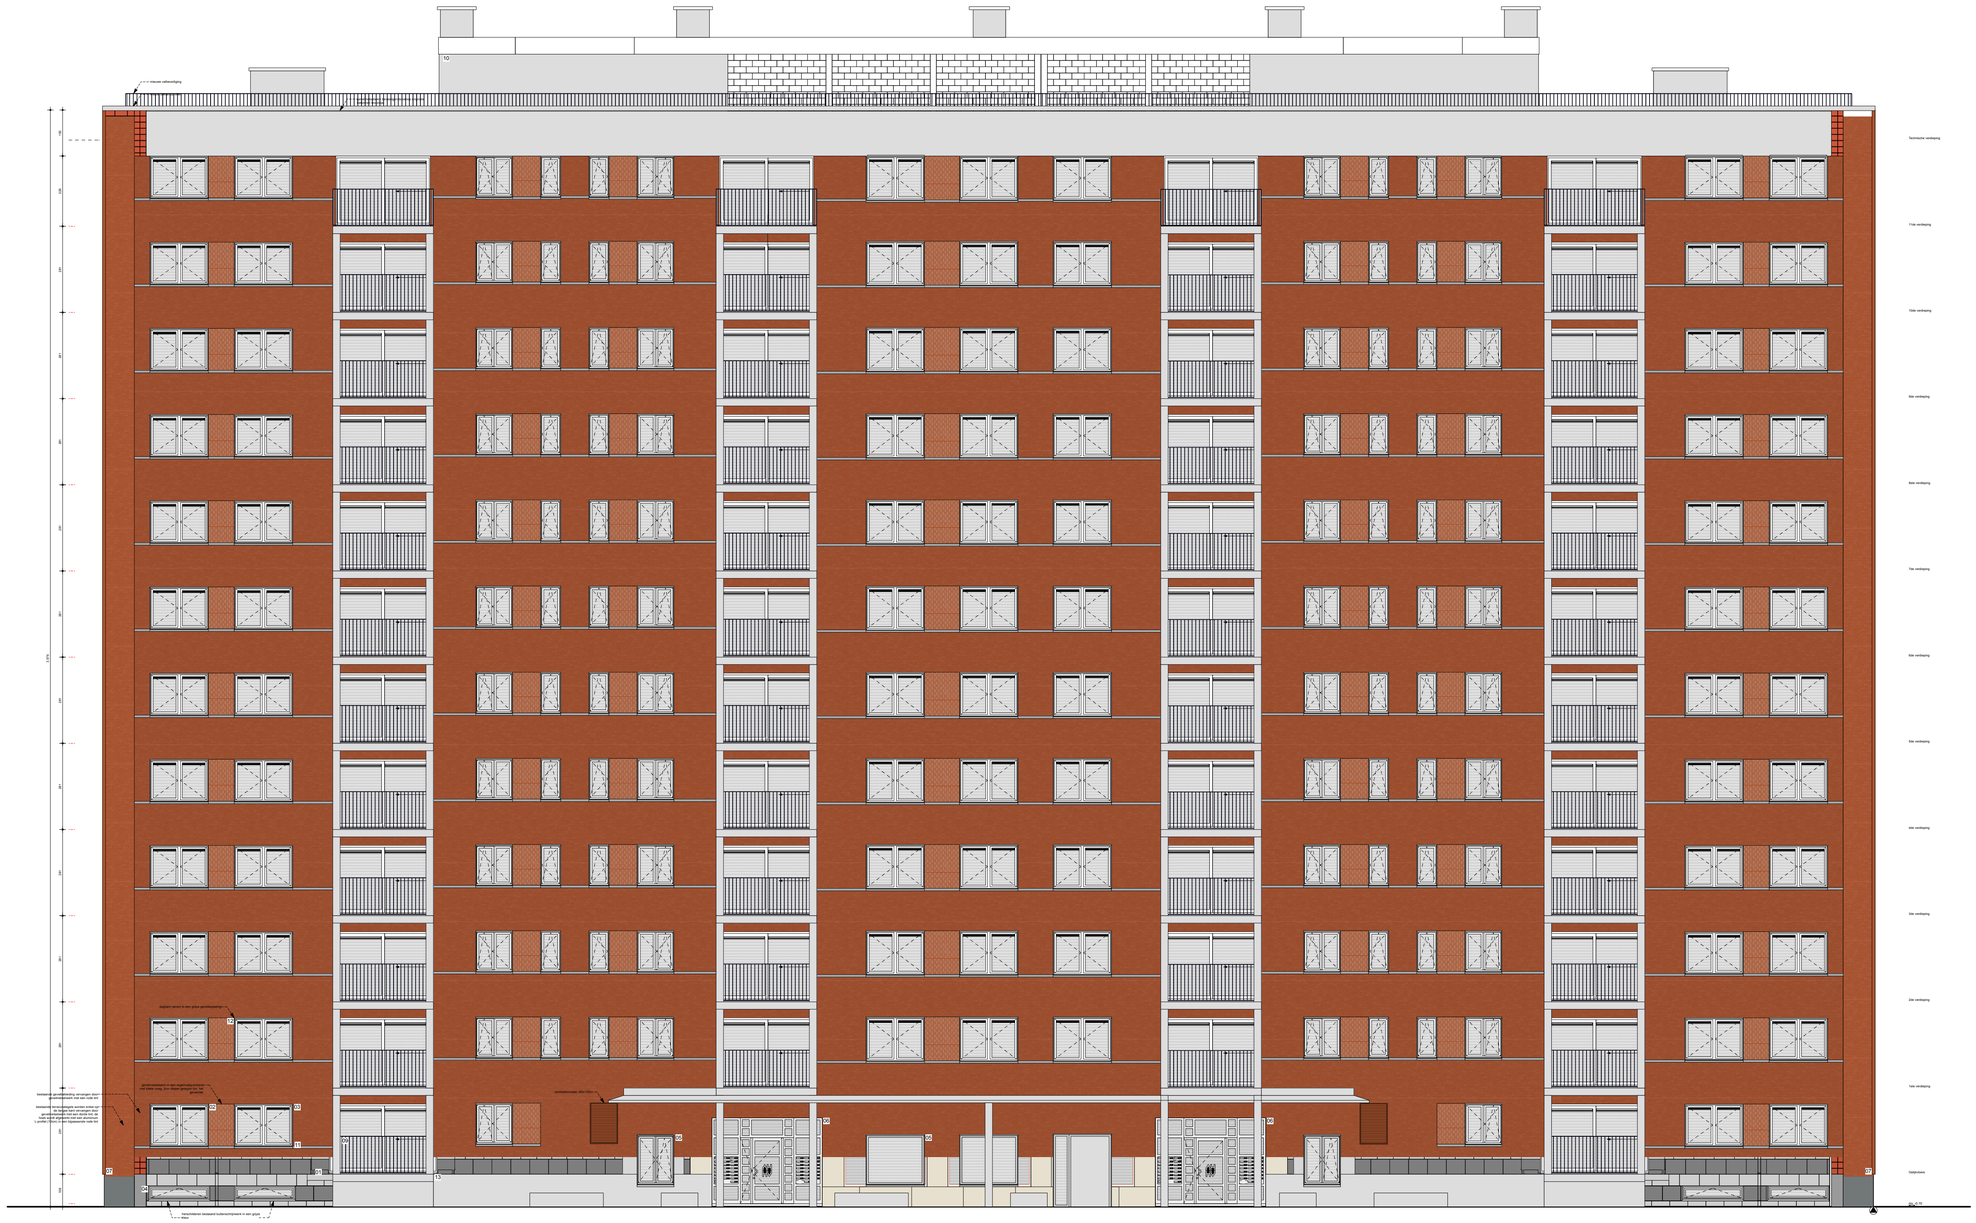

01 Gevelmetselwerk, wild verband, steen kleur rood, voeg kleur rood
02 Gevelmetselwerk, regelmatig verband (nog te bepalen), steen kleur rood, voeg kleur bleek
03 Buitenschrijnwerk, pvc, kleur wit (bestaande toestand)
04 Buitenschrijnwerk, metaal, kleur grijs (bestaande toestand)
05 Buitenschrijnwerk, aluminium, kleur grijs
06 Buitenschrijnwerk, hout (bestaande toestand)
07 L-profiel, aluminium 10cm, kleur rood
08 Balkonstructuur, prefab beton
09 Balustrade, aluminium, kleur wit
10 Gevelbekleding, geprofileerde metaalplaat, mat gecoat, kleur grijs
11 Dorpel, natuursteen 8cm
12 Dagkant ramen, gevelbeplating, kleur grijs
13 Plinisement, beton

B56
160 1910

GENT - WINDEKIND

VERNIEUWEN VAN DE VOOR- EN ACHTERGEVEL INCL. NIEUWE BALKONS

LIGGING		KIKVORSSTRAAT 1459-1637, 9000 GENT, OOST-VLAANDEREN
KADASTRAAL GEKEND		GENT 8ste AFDELING | SECTIE H | NRS. 652B
SUBSIDIËRENDE OVERHEID	**WONEN IN VLAANDEREN**	KONING ALBERT-II LAAN 15 BUS 253 B-1000 BRUSSEL | WONEN@VLAANDEREN.BE | T. 02 505 45 45
OPDRACHTGEVER	**DIMENSA WOONMAATSCHAPPIJ BV**	[E.V. 4160] RAVENSTEINSTRAAT 12 B-9000 GENT | T.09 223 50 45
ONTWERPER	**BURO 56 ARCHITECTEN**	COUPURE LINKS 273 B-9000 GENT | INFO@BURO56.BE | T. 09 391 39 27

OV [OMGEVINGSVERGUNNING]

NIEUWE TOESTAND - VOORGEVEL

REVISIE

19/03/2026

SCHAAL 1/100

NT 10