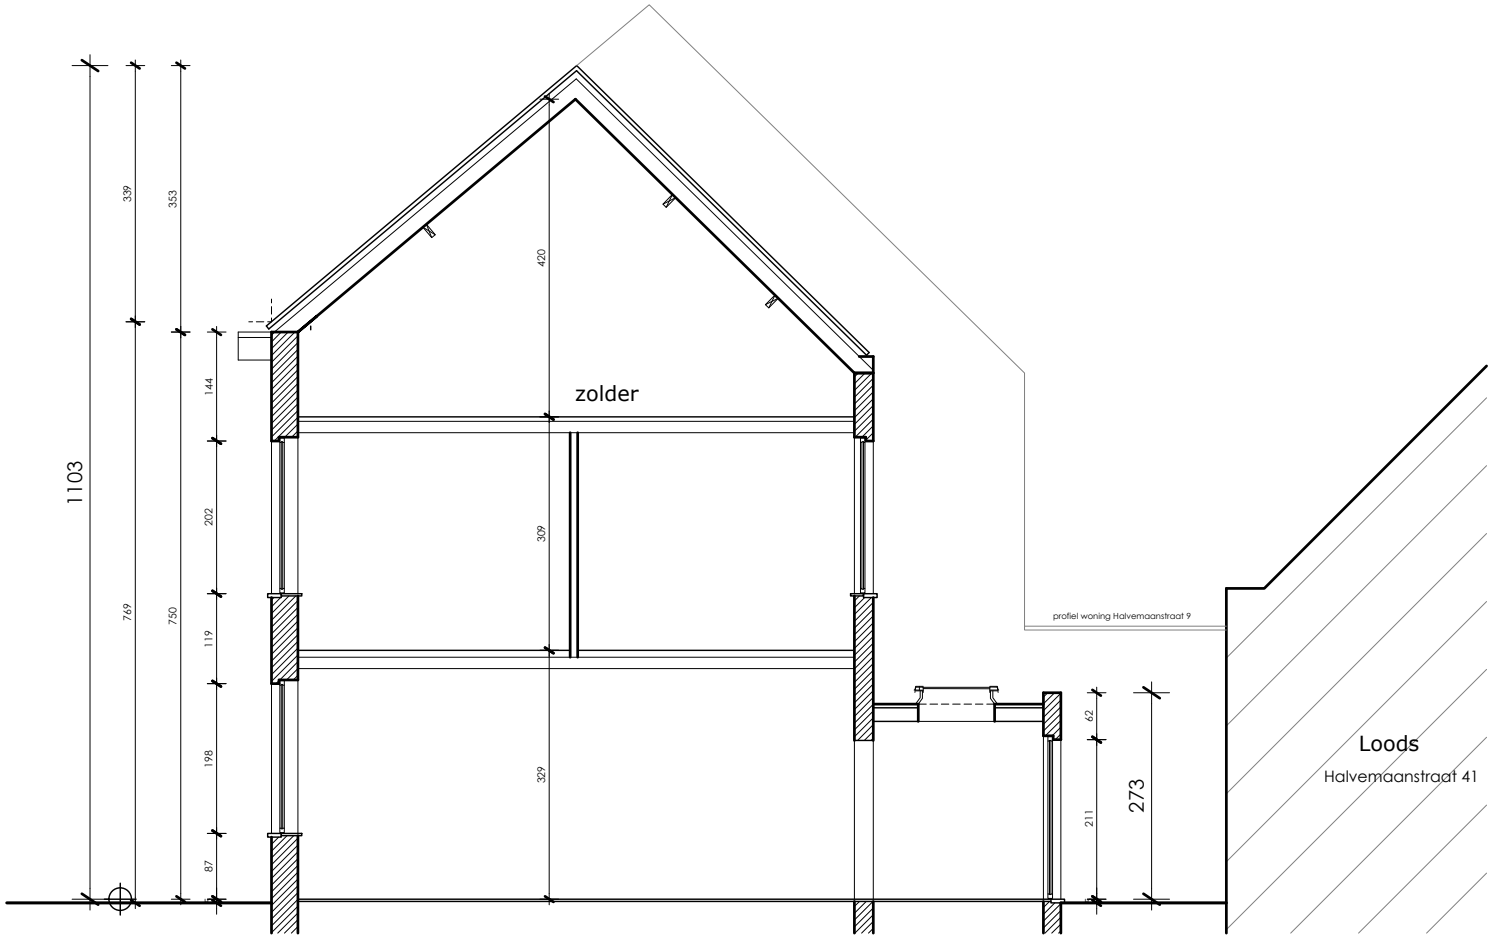

Doorsnede 1/100

bestaande toestand

0m 1m 2m

Matthias De Groote -Architect

BA_woning_S_B_01