


INBOUWGEGEVENS ZONWERINGEN/ROLLUIKEN CFR. REFERENTIES  
 FABRIKANT. RAMEN MET ROLLUIKEN 8CM ACHTER SLAG

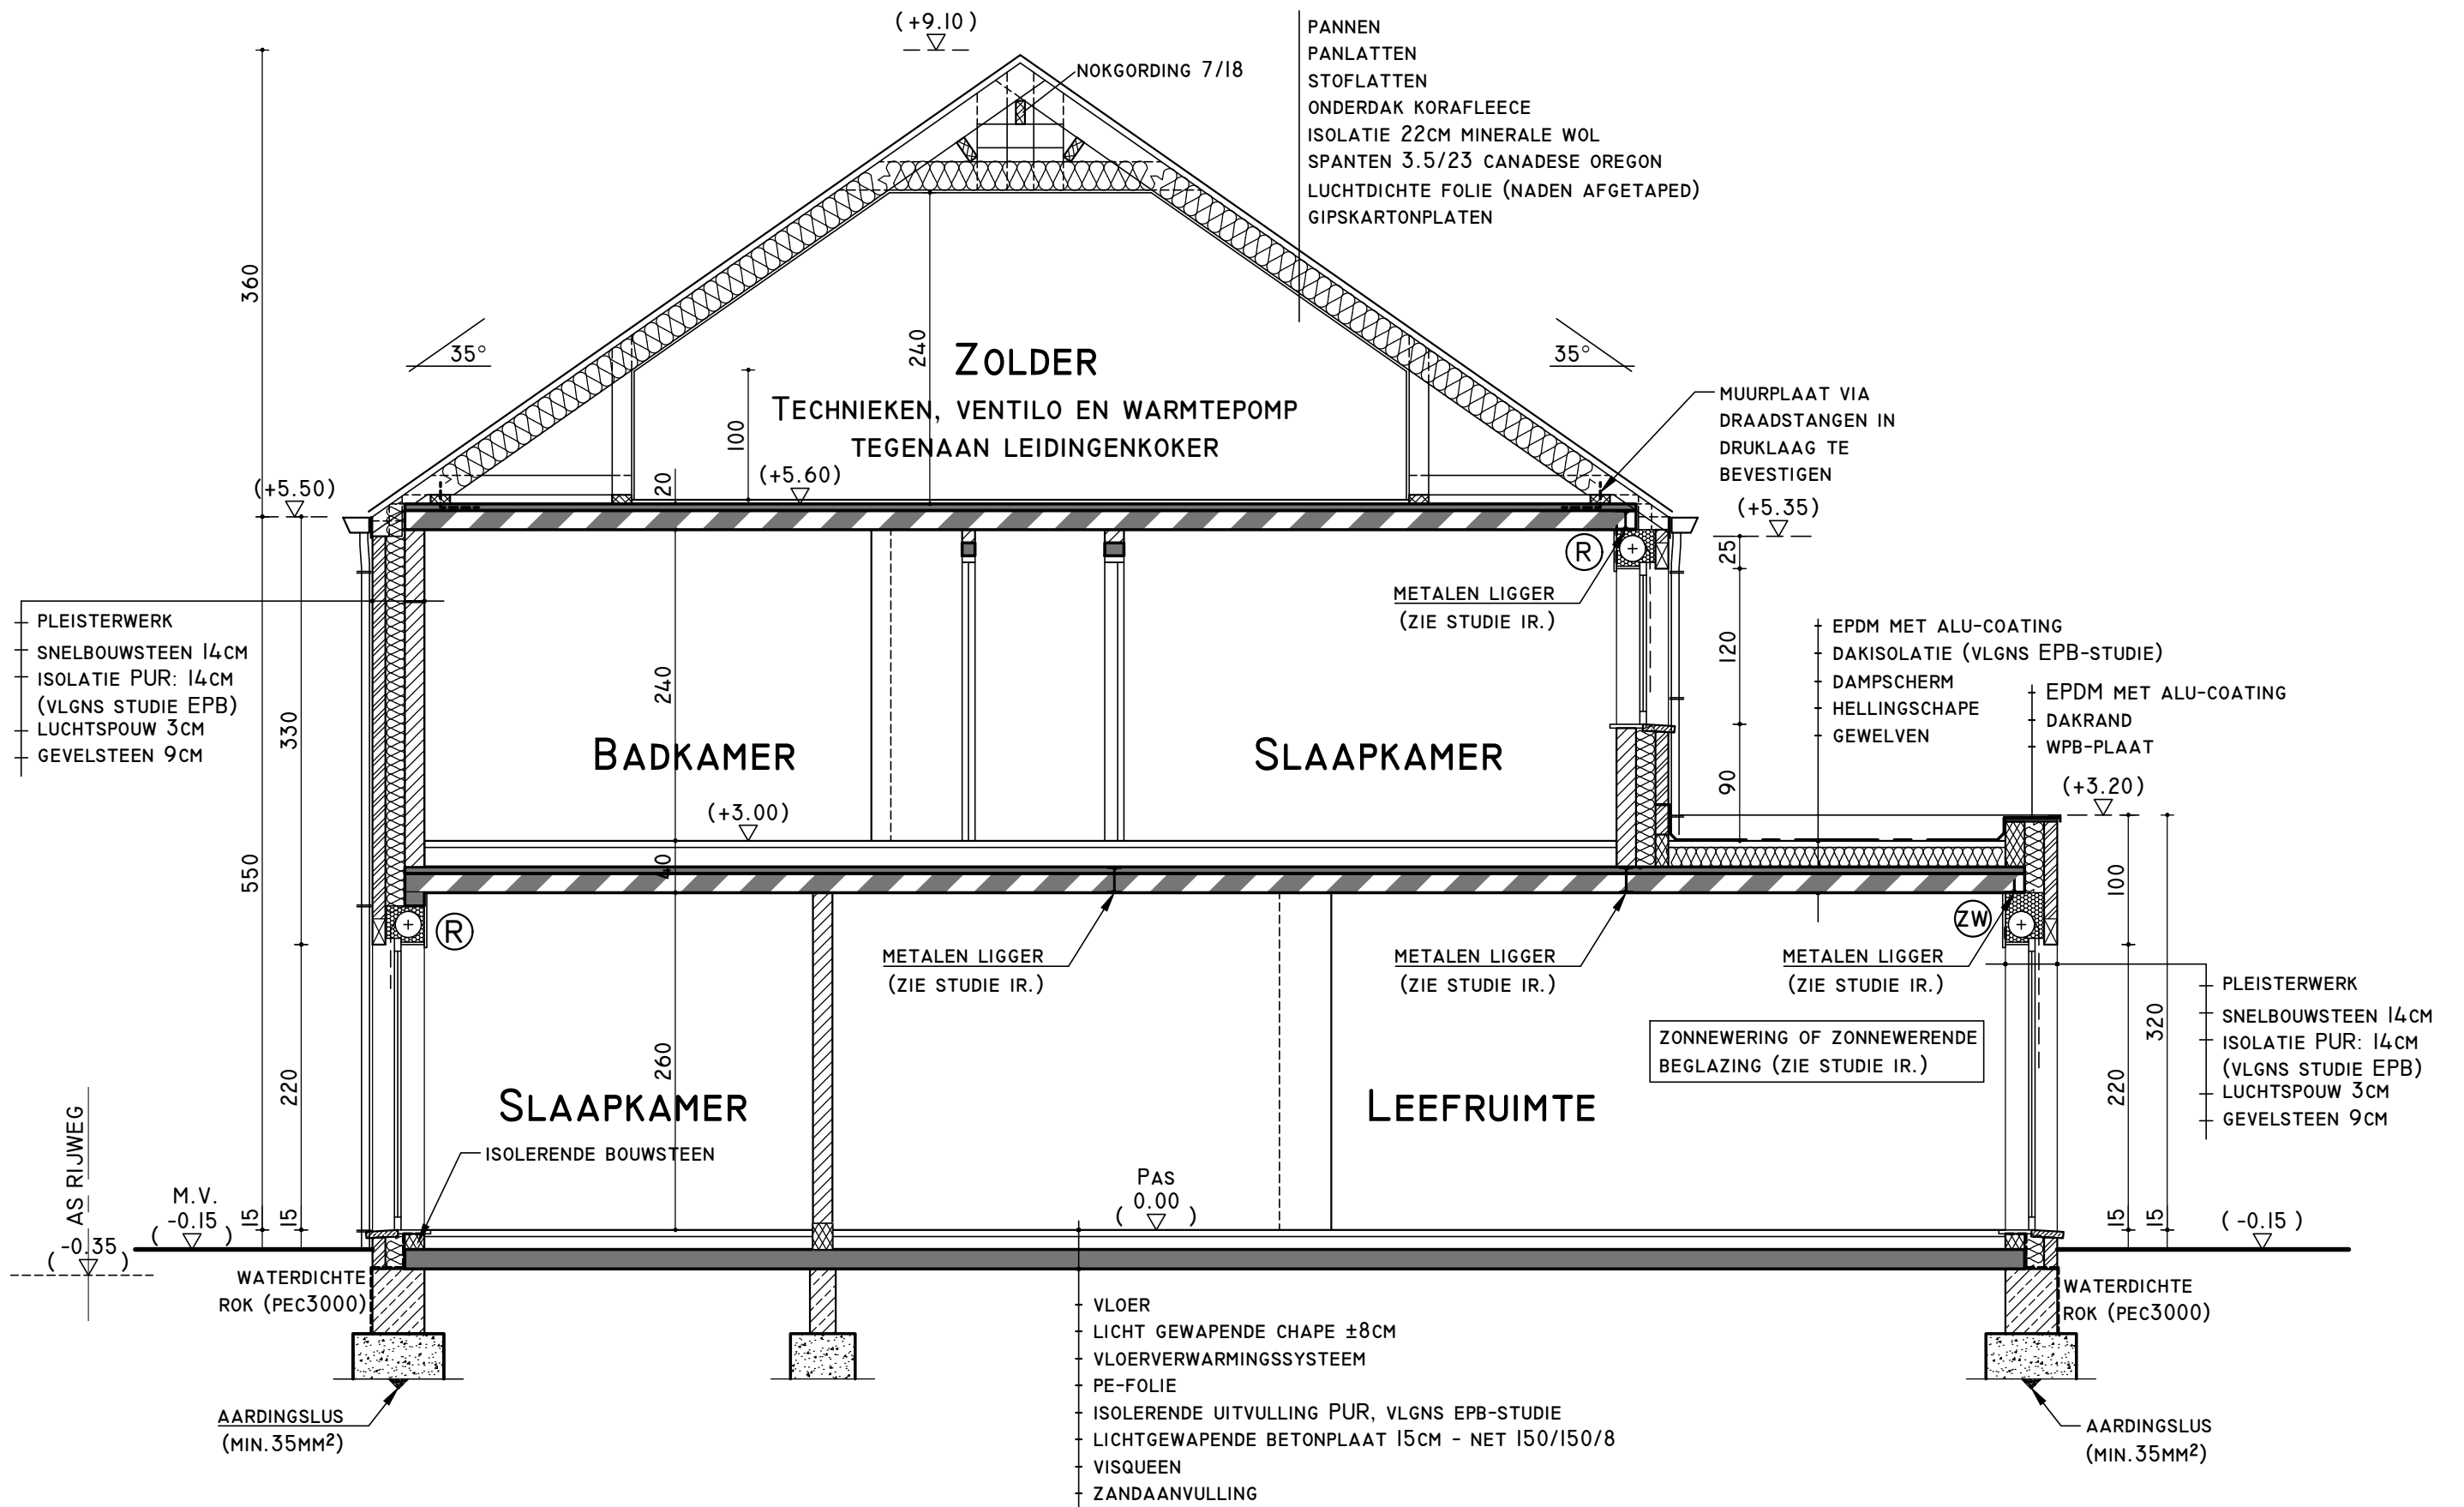

# DOORSNEDE A - A

FUNDERING TOT OP VORSTVRIJE & DRAAGKRACHTIGE BODEM (VOLGENS GRONDONDERZOEK STUDIE IR)