


VOOR STRUCTURELE ELEMENTEN (METALEN LIGGERS, KOLOMMEN, BALKEN, GEWELVEN,...) ZIE STUDIE IR.

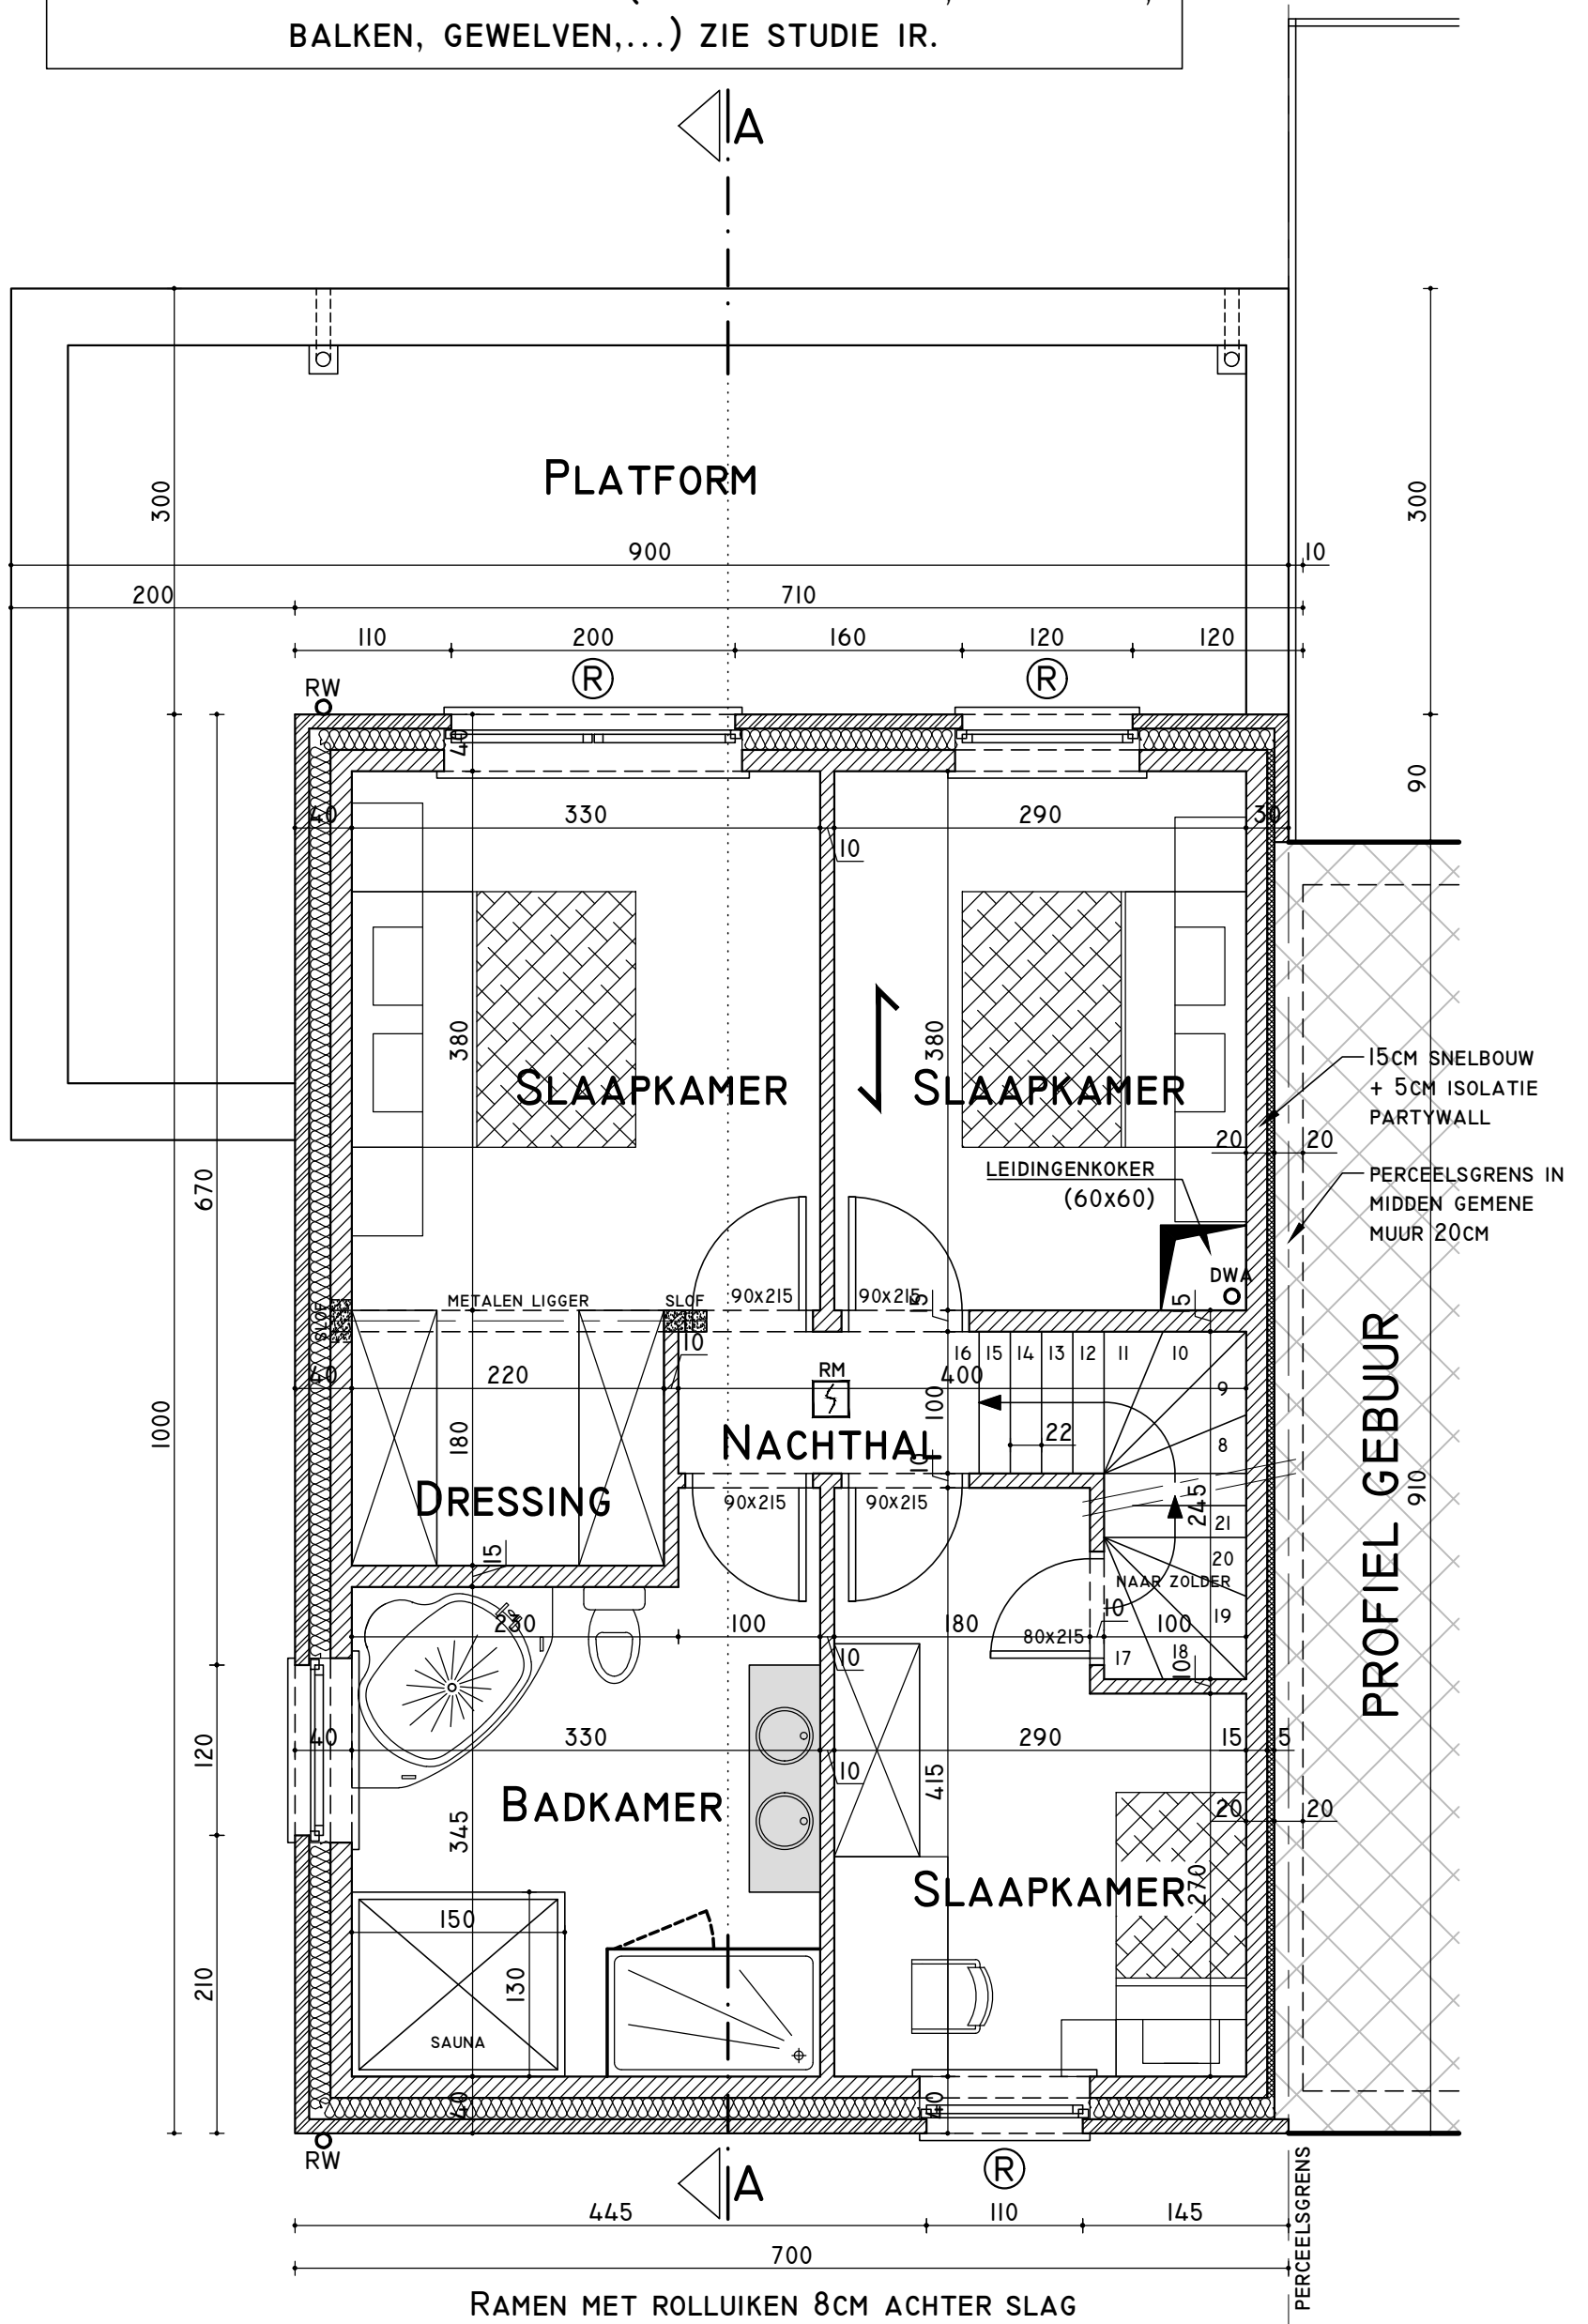

VERDIEPING (+3.00)
 NETTO OPPERVLAKTE: 52.17M²