VOOR STRUCTURELE ELEMENTEN (METALEN LIGGERS, KOLOMMEN, BALKEN, GEWELVEN,...) ZIE STUDIE IR.

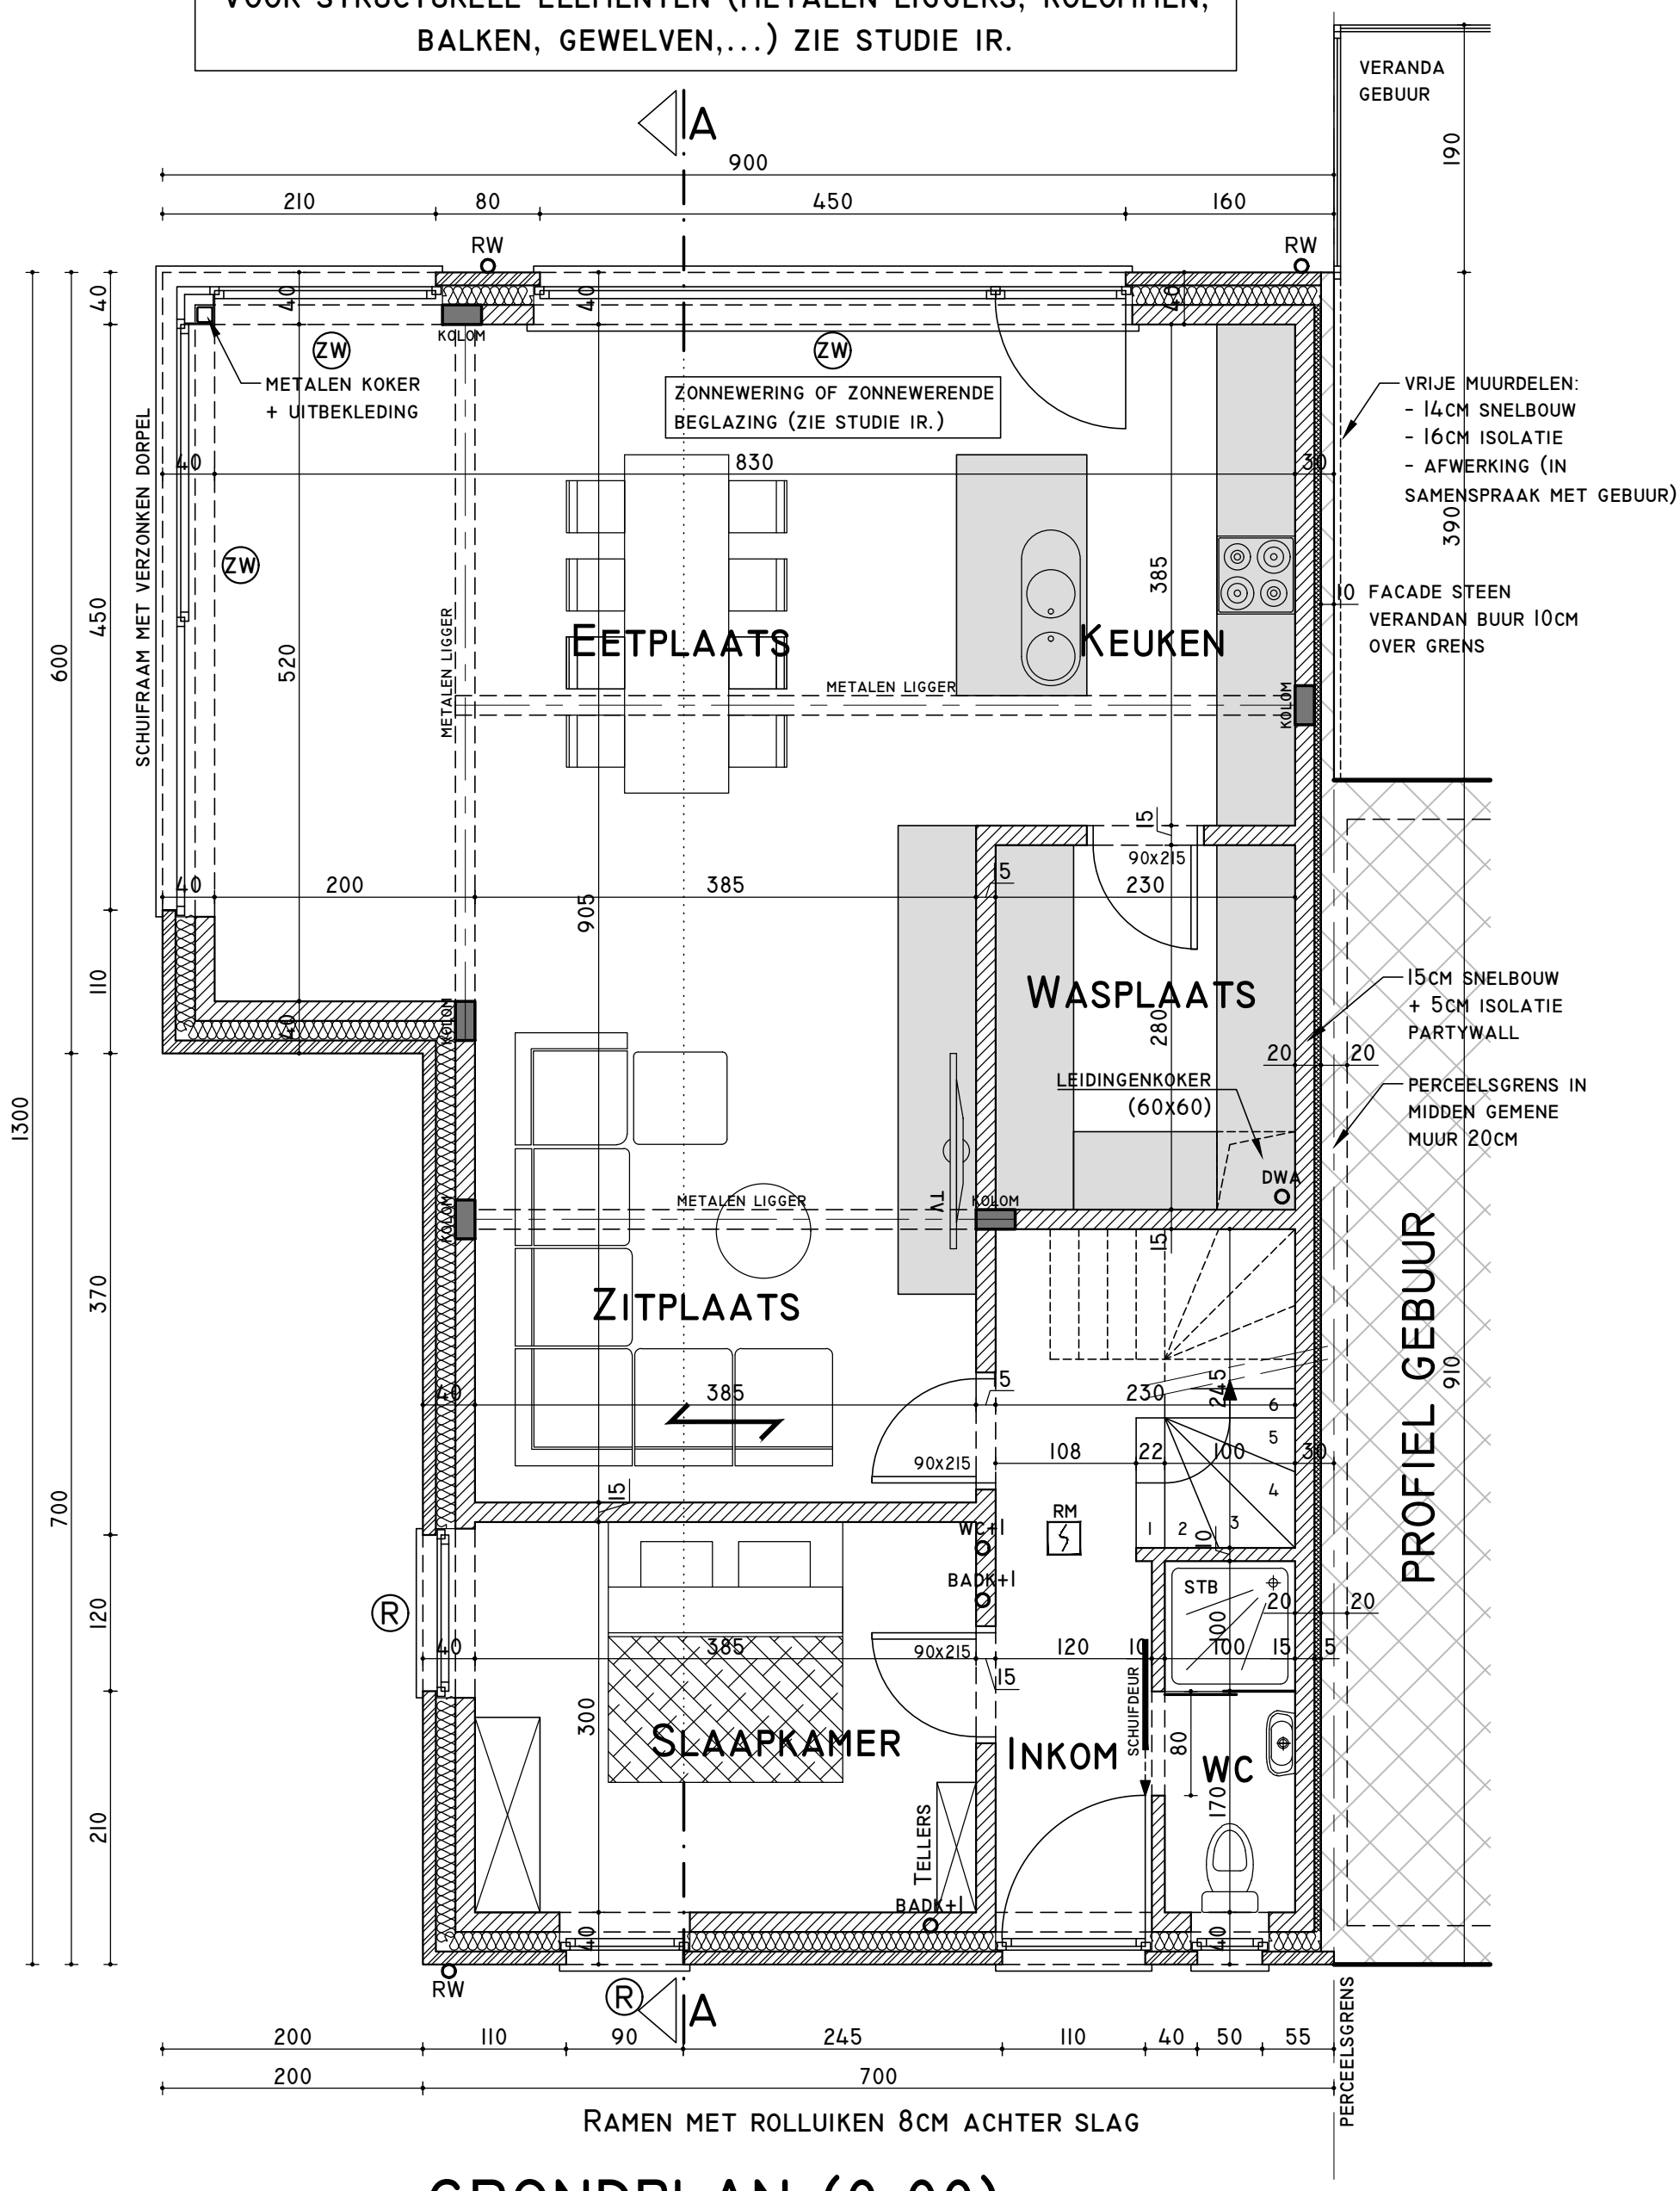

RAMEN MET ROLLUIKEN 8CM ACHTER SLAG

GRONDPLAN (0.00)

NETTO OPPERVLAKTE: 84.35M²

VENTILATIESYSTEEM TYPE D
(VOLGENS EPB-STUDIE)

BV VERVAET RENAAT ARCHITECT
09/355.95.78
BEERVELDE DORP 31A LOCHRISTI 9080

0 2 4
METER

SCHAAL : 1/50