
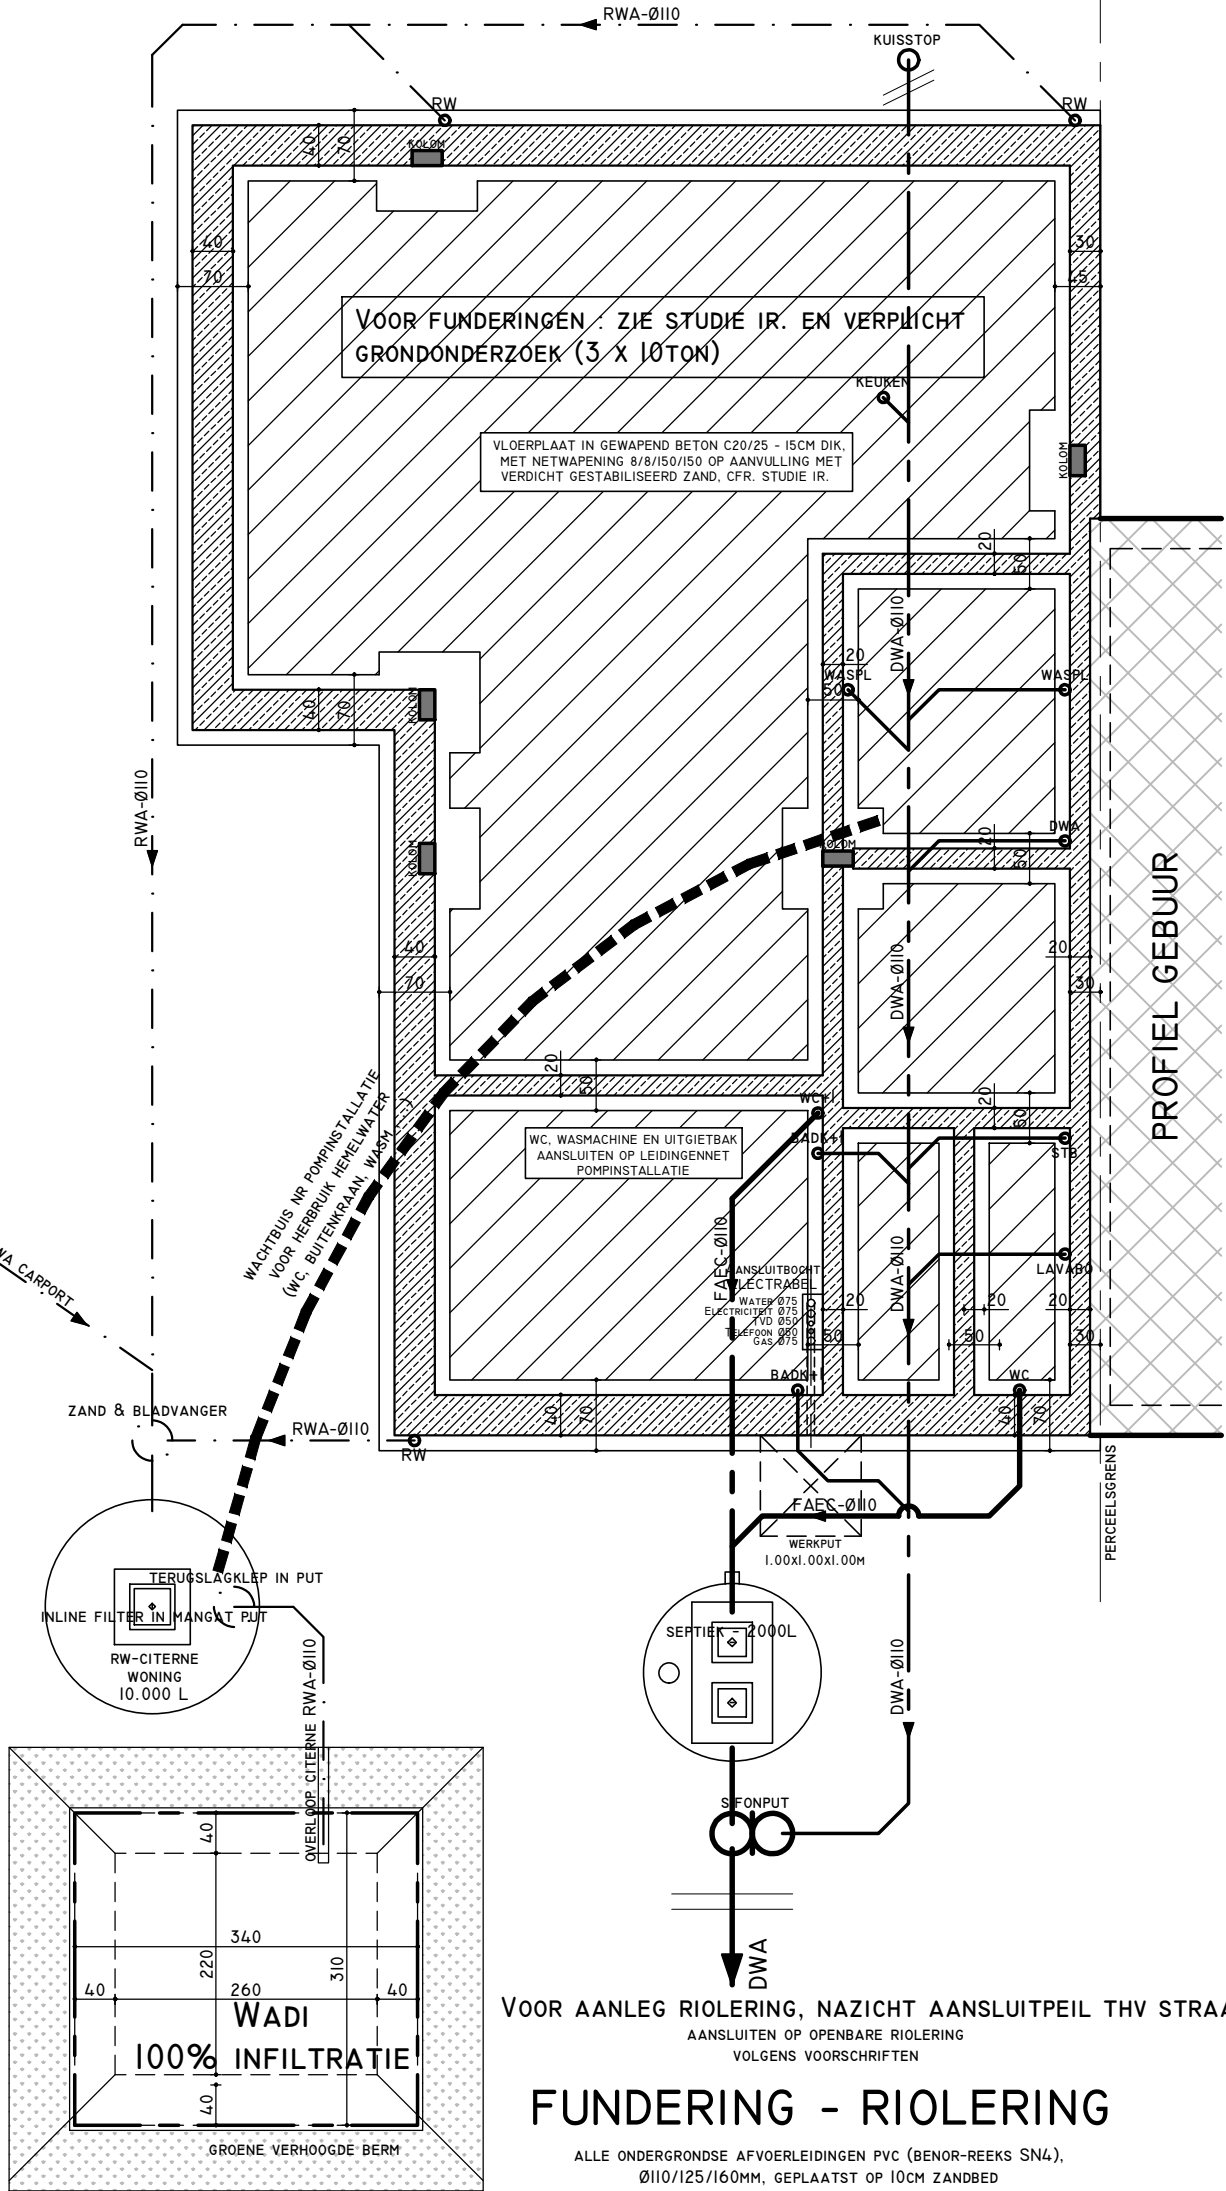


PRINCIPE DOORSNEDE WADI-BEKKEN

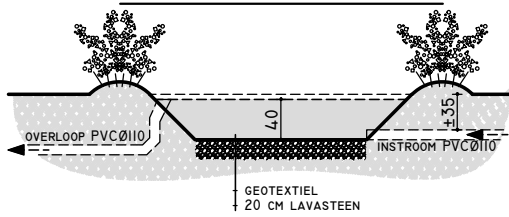

VOOR FUNDERINGEN. ZIE STUDIE IR. EN VERPLICHT GRONDONDERZOEK (3 x 10TON)

VLOERPLAAT IN GEWAPEND BETON C20/25 - 15CM DIK, MET NETWAPENING 8/8/150/150 OP AANVULLING MET VERDICT GESTABILISEERD ZAND, CFR. STUDIE IR.

WC, WASMACHINE EN UITGIETBAK AANSLUITEN OP LEIDINGNET POMPSTALLATIE

VOOR AANLEG RIOLERING, NAZICHT AANSLUITPEIL THV STRAAT AANSLUITEN OP OPENBARE RIOLERING VOLGENS VOORSCHRIFTEN

FUNDERING - RIOLERING

ALLE ONDERGRONDSE AFVOERLEIDINGEN PVC (BENOR-REEKS SN4), Ø110/125/160MM, GEPLAATST OP 10CM ZANDBED