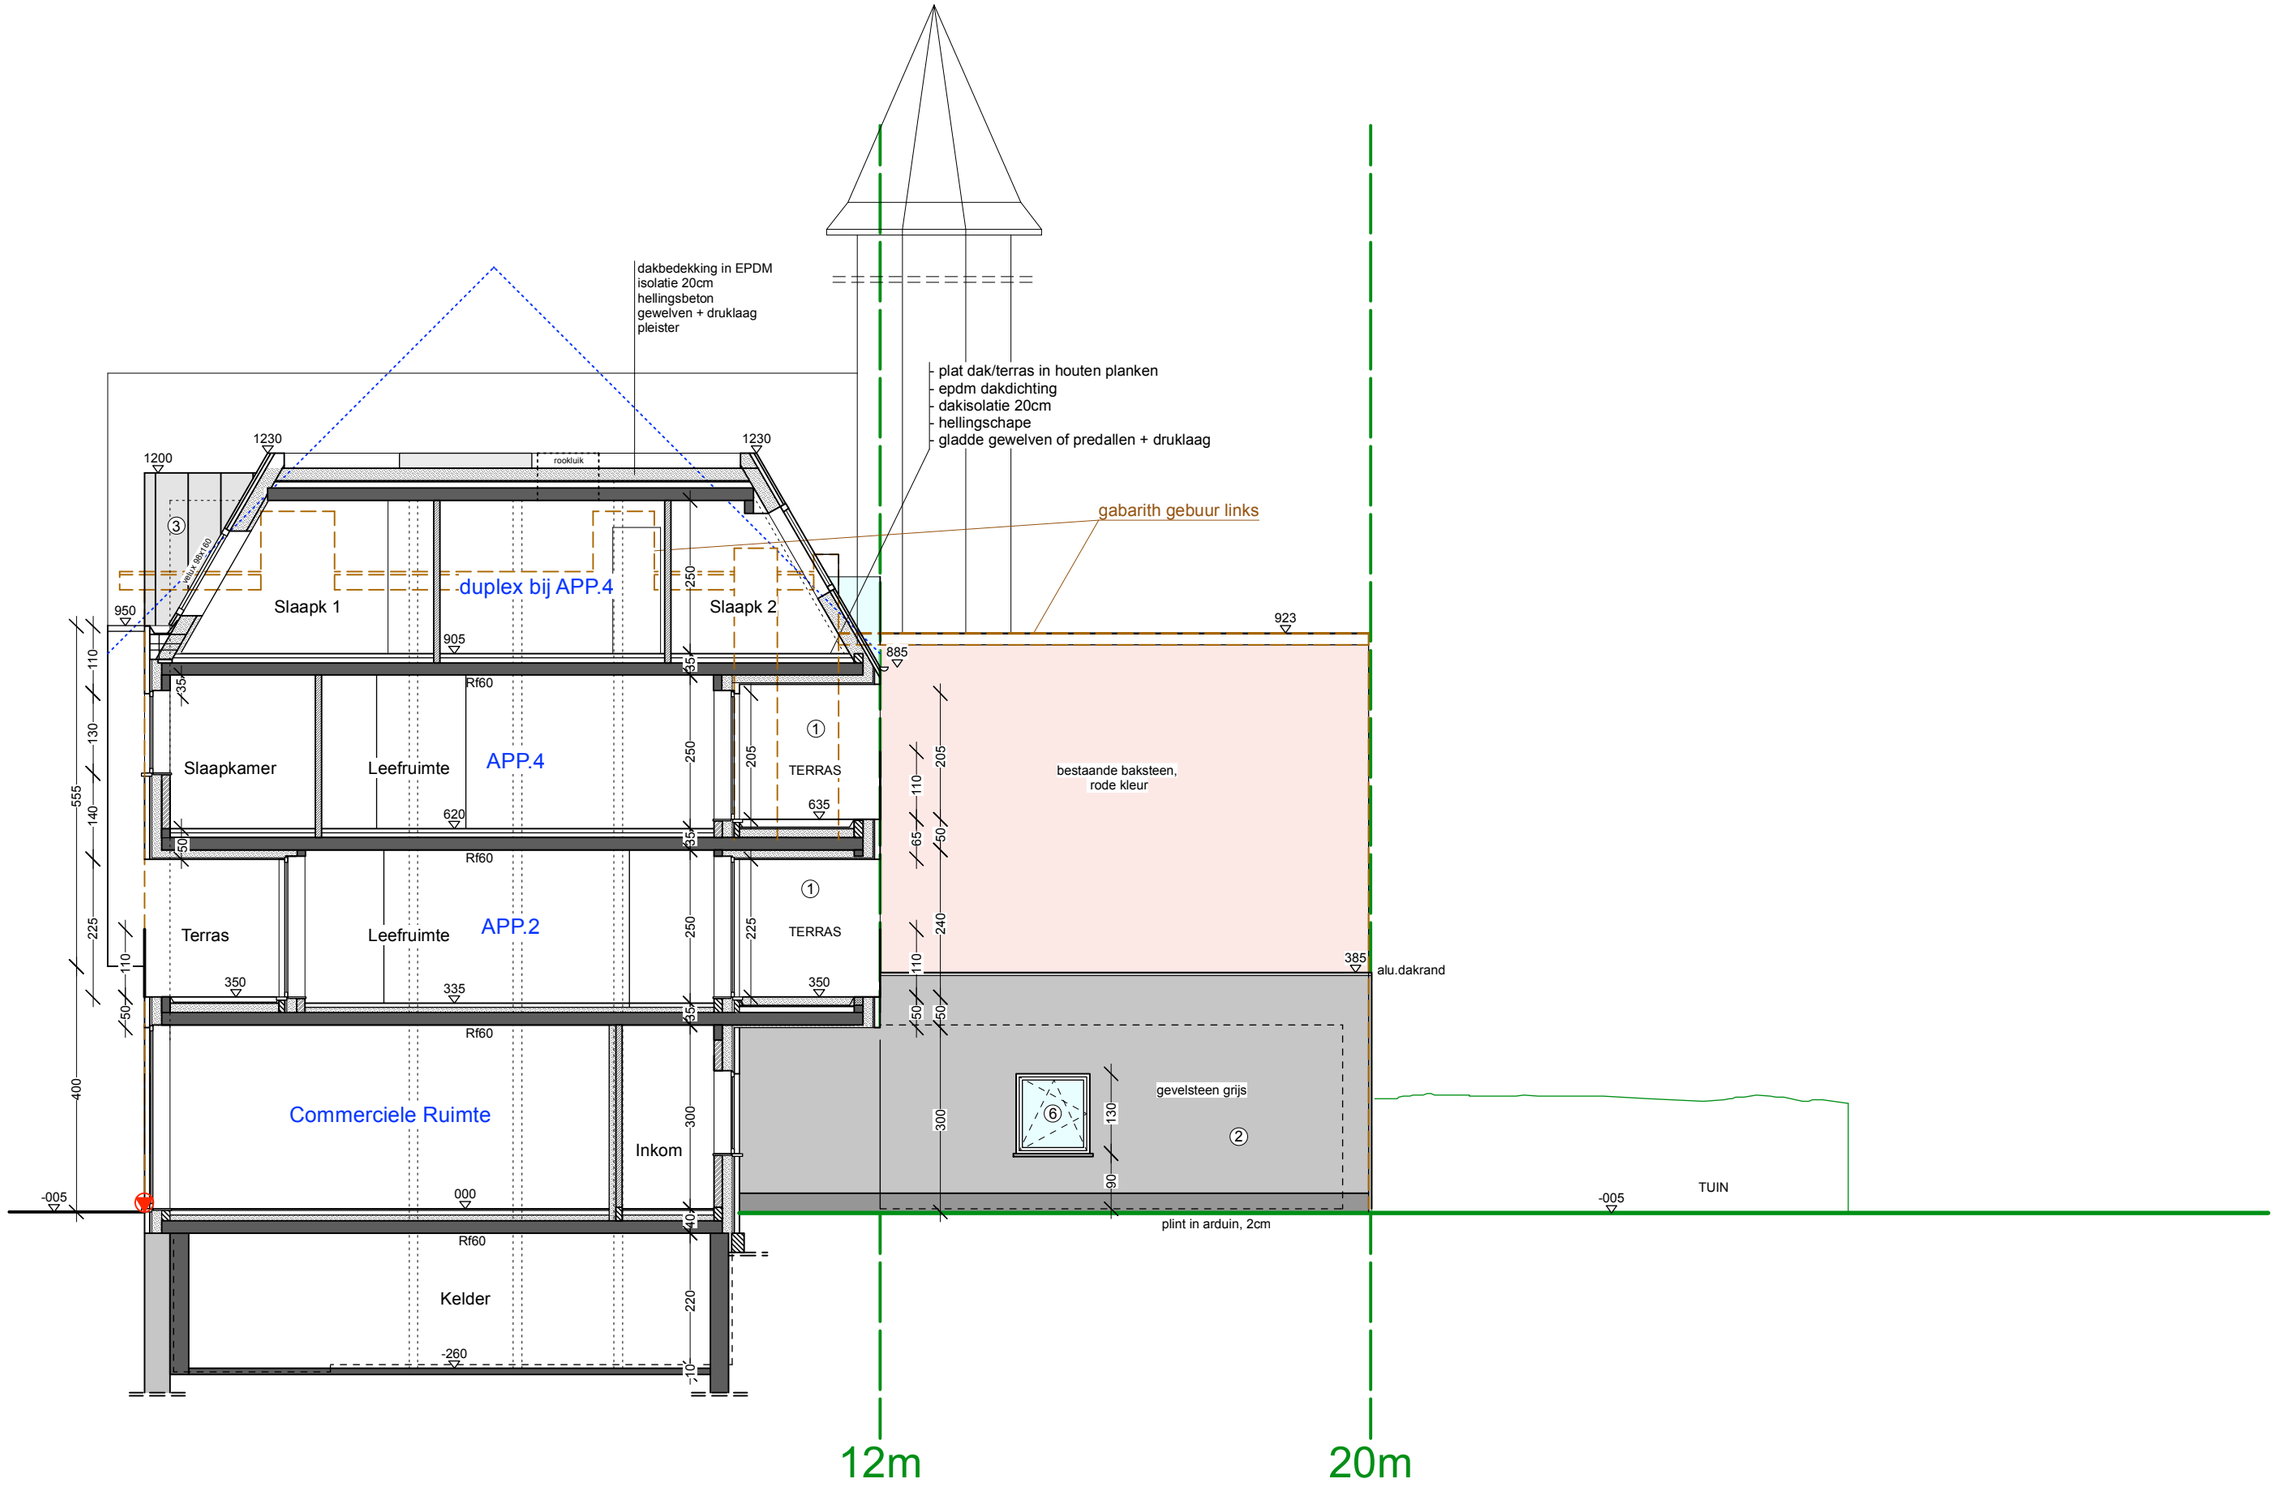

EB 1234: DOORSNEDE BB vergunde toestand 1/100

0 1 2 3 4 M