

ZIE BIJZONDERE  
VOORWAARDE(N)

WADI  
2x2,5m, 50cm diepte

Tuin bij Woning  
107,25m<sup>2</sup>

GEMEENSCHAPPELIJKE TUIN  
363,78m<sup>2</sup>

ontpitting

A B C

D D

Tuin bij APP 1  
70,60m<sup>2</sup>

P4  
2 parkeerplaatsen  
in grasdallen

C1  
Parkeerplaats  
mindervaliden

Vuilnis

Overdekte Fietsenberging  
20 plaatsen

Inkom Woning

kantoor  
bij de woning  
(24,20m<sup>2</sup>)


20m

12m

SCHOOL  
N°241

WONING  
N°233

WONING  
N°235

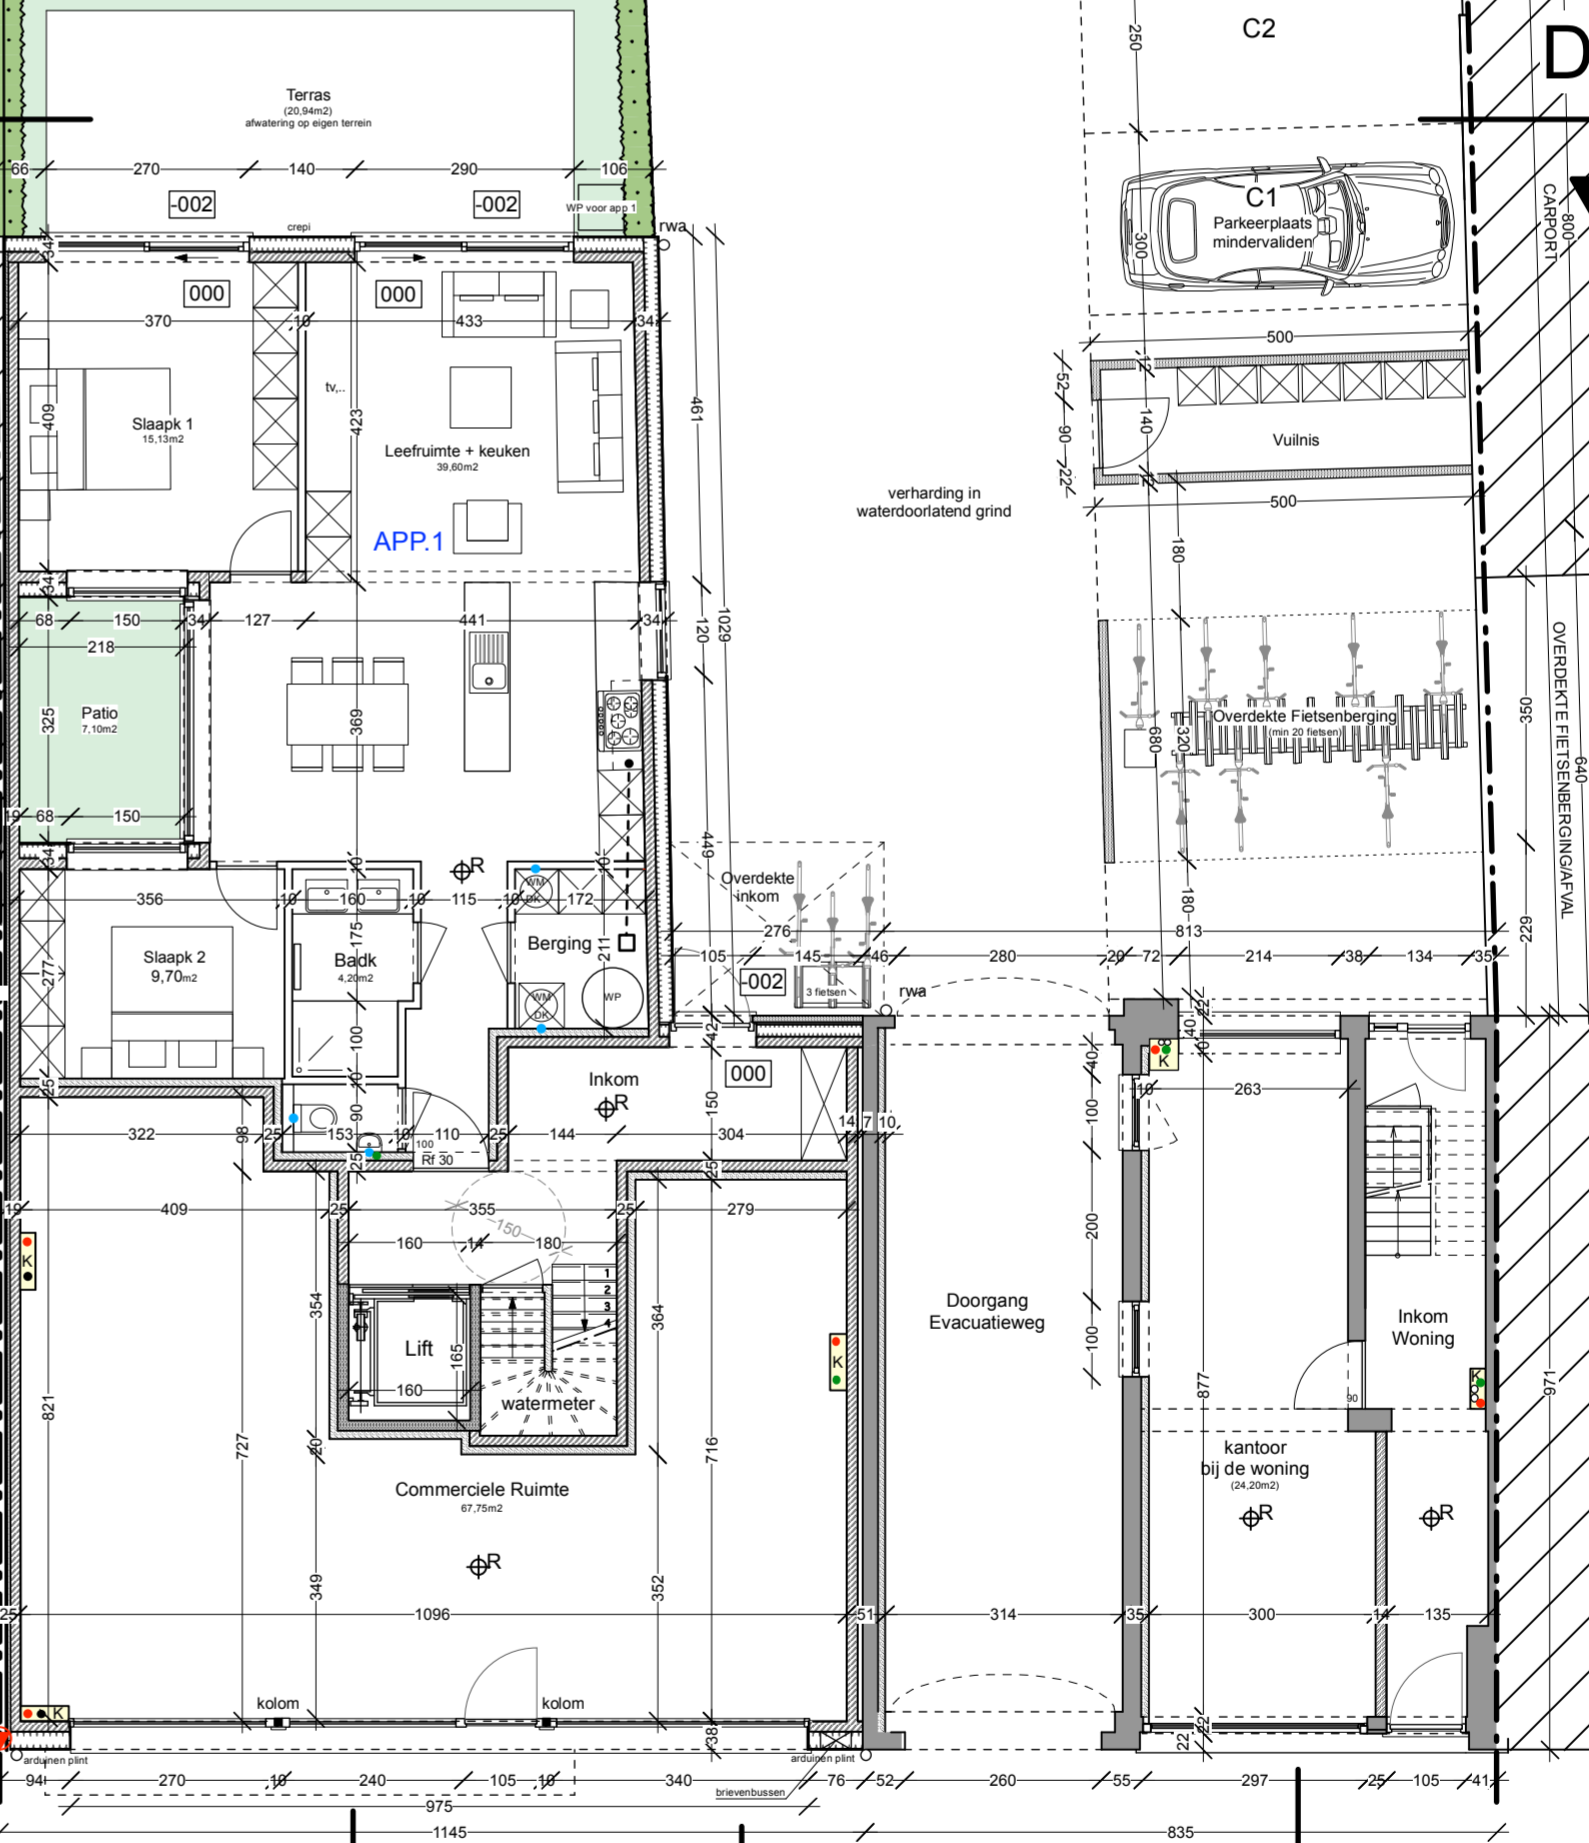

- aftappunten regenwater
- afvoer toiletten
- afvoer ventilatie
- afvoer grijs water

A B C

BLIJFT ONGEWIJZIGD

