


ZIE BIJZONDERE  
VOORWAARDE(N)



BLIJFT ONGEWIJZIGD

EB 1234: DOORSNEDE AA nieuwe toestand 1/100

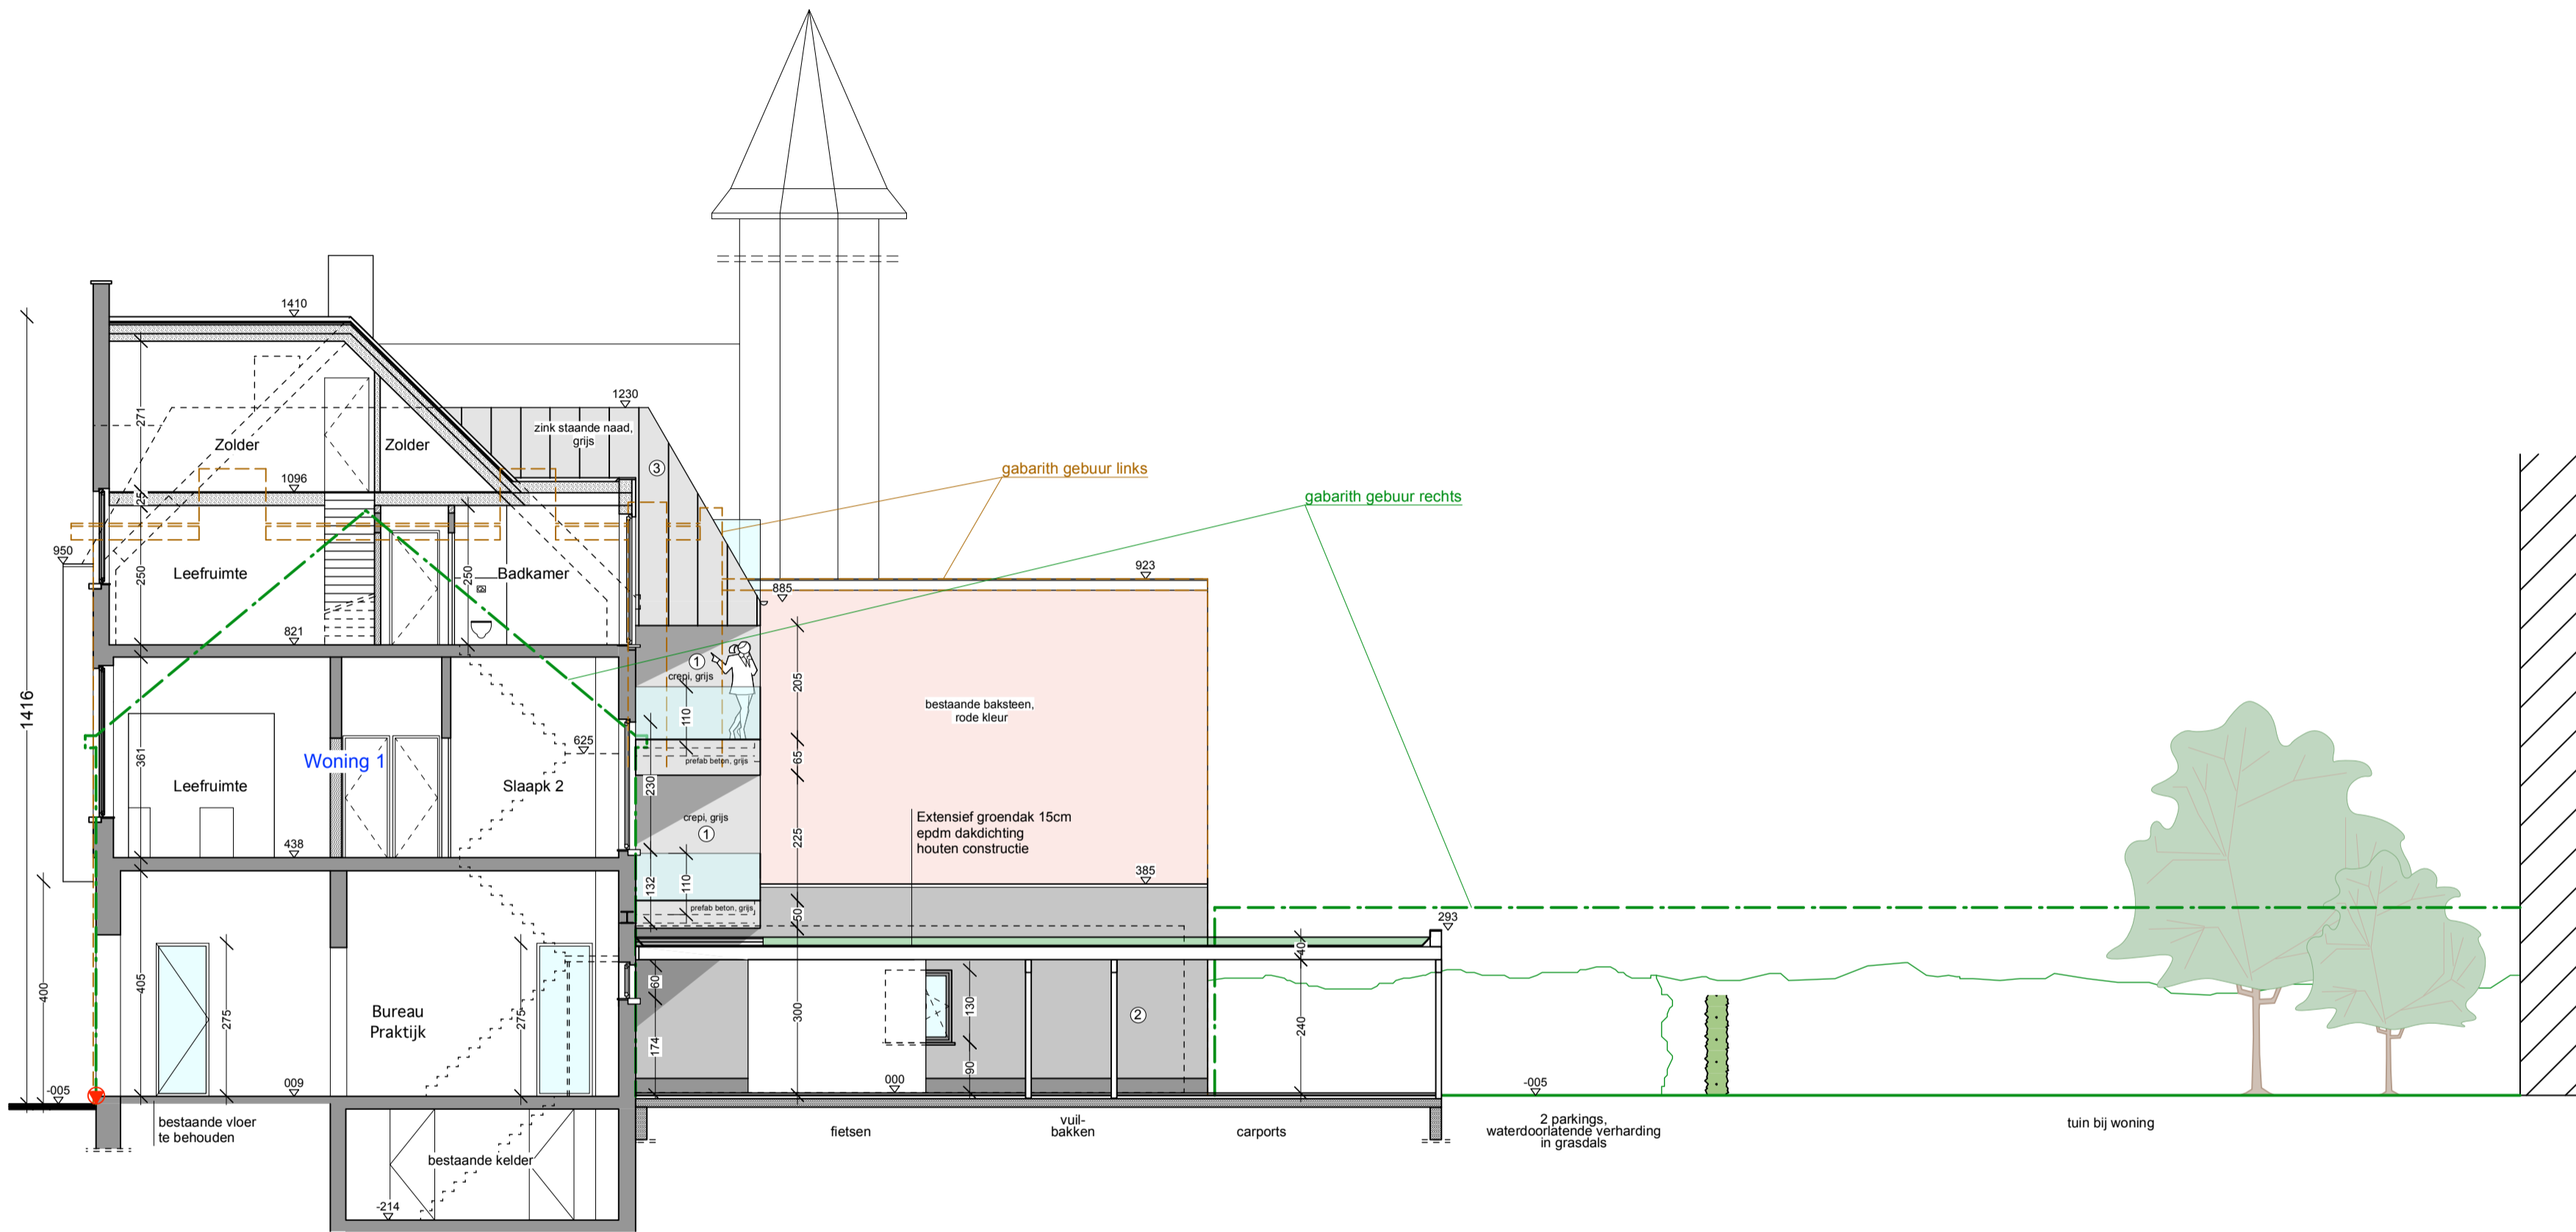