ZIE BIJZONDERE VOORWAARDE(N)

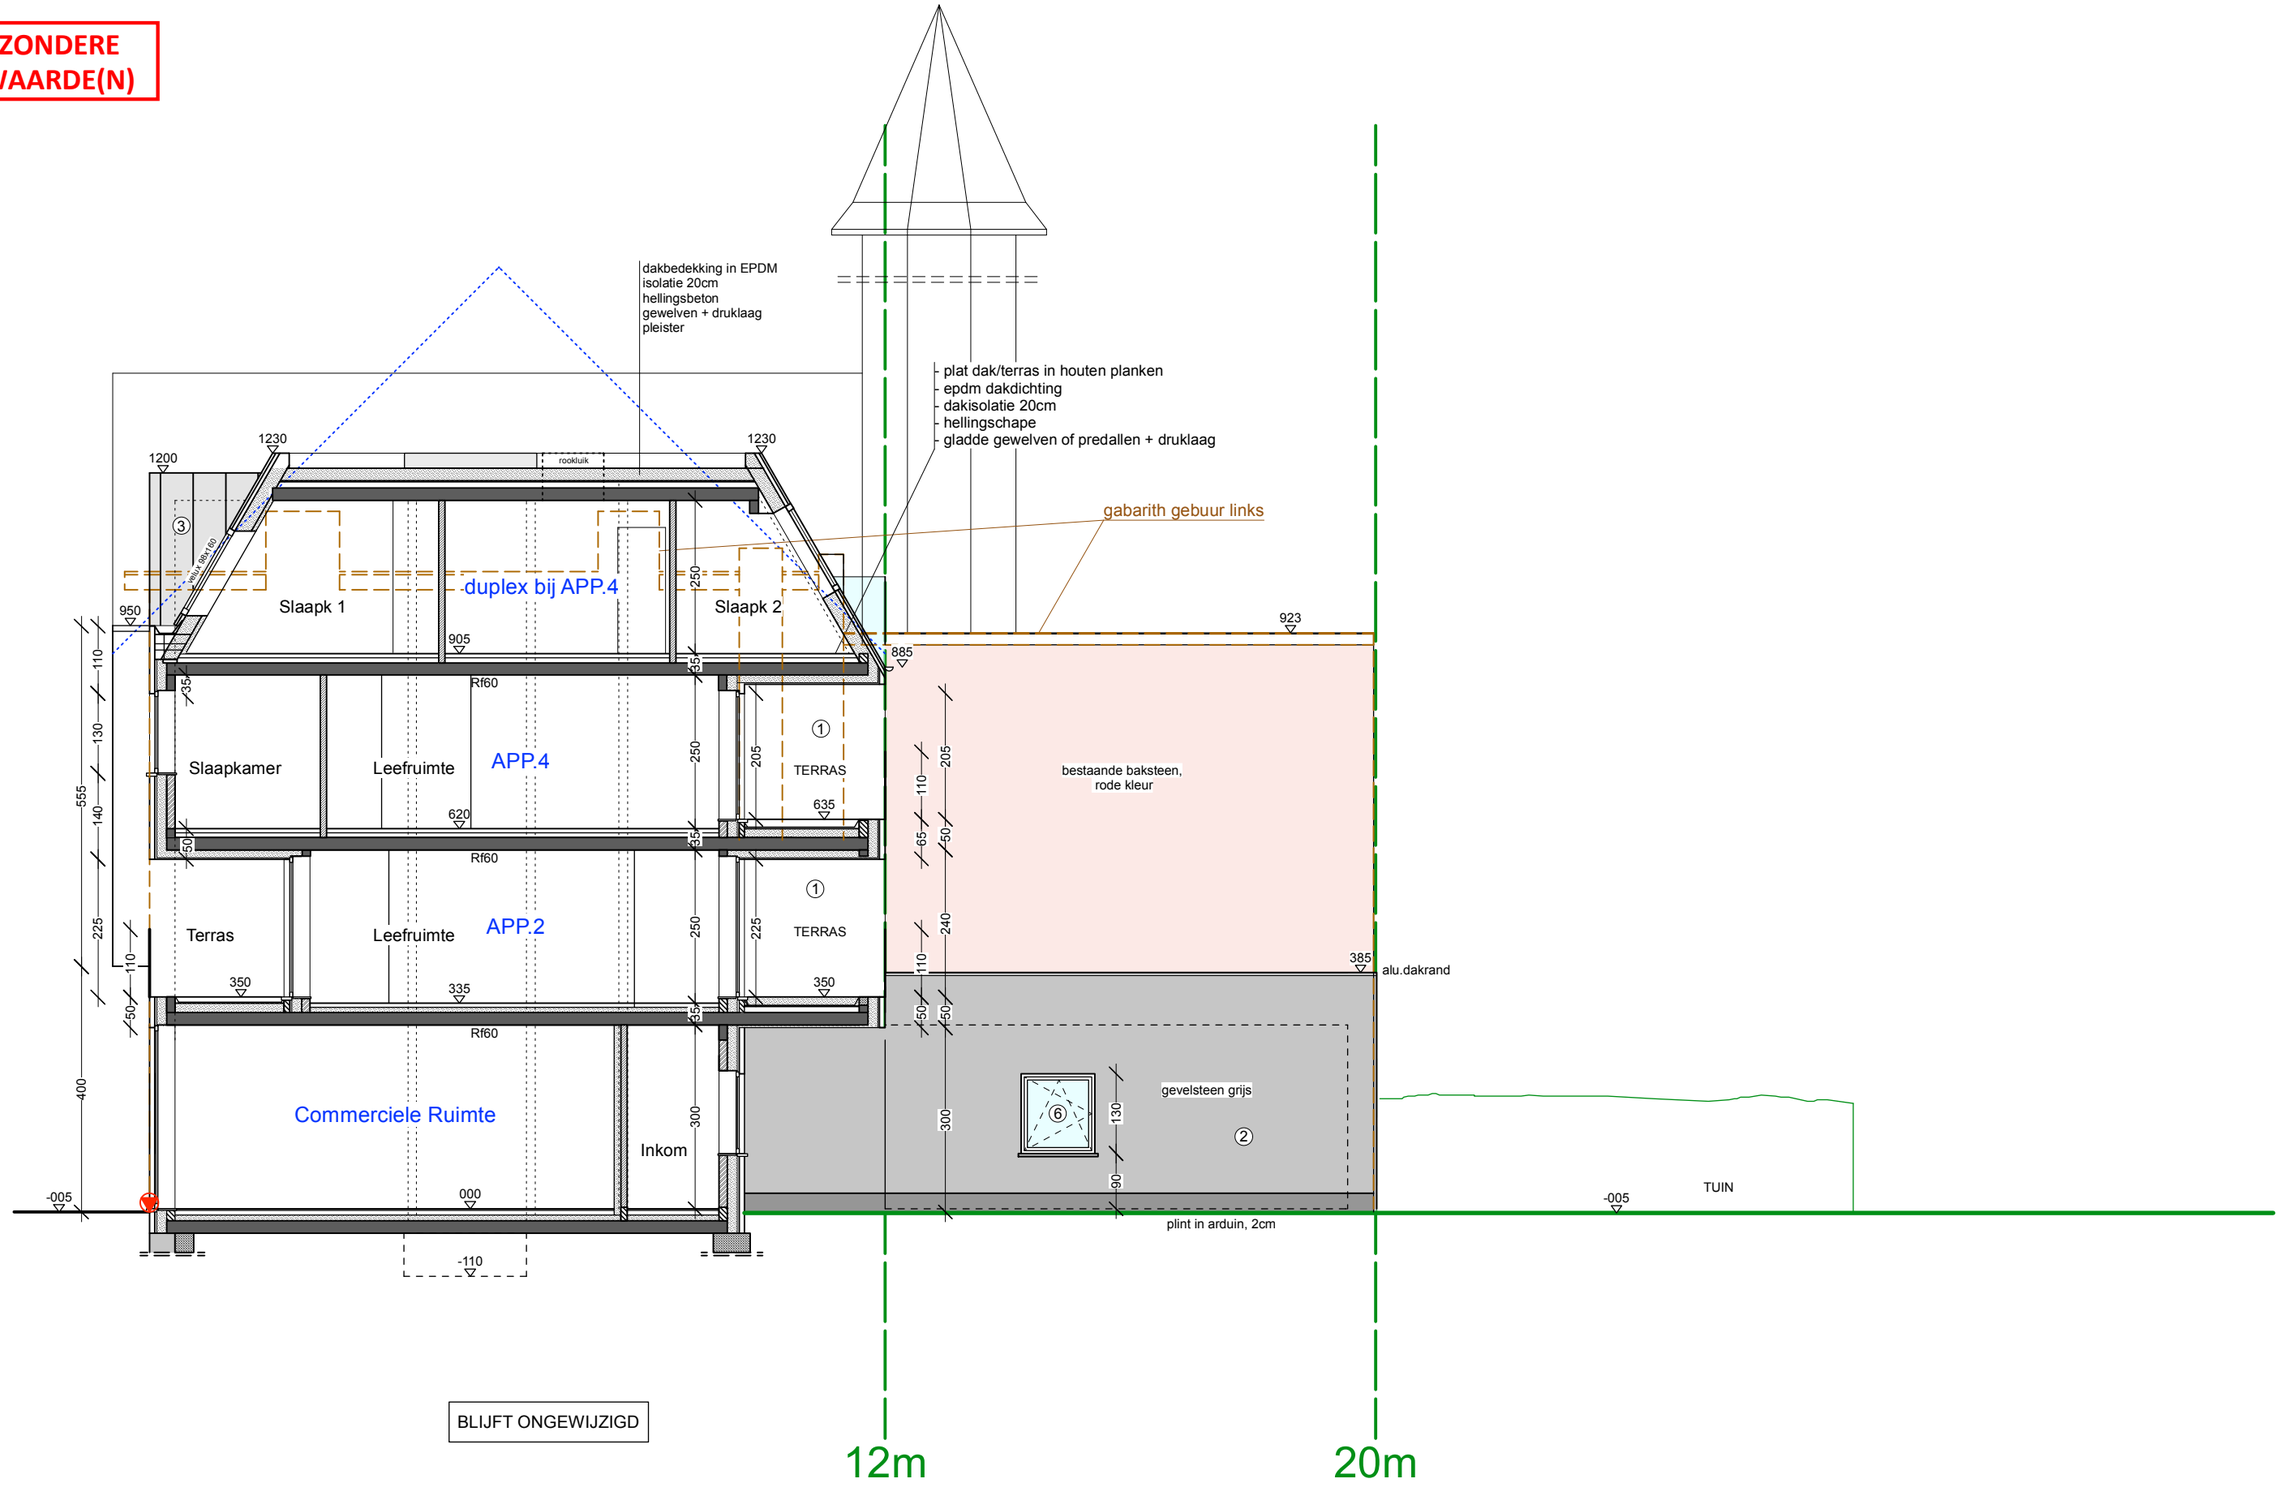

EB 1234: DOORSNEDE BB nieuwe toestand 1/100

0 1 2 3 4 M