


**ZIE BIJZONDERE
VOORWAARDE(N)**

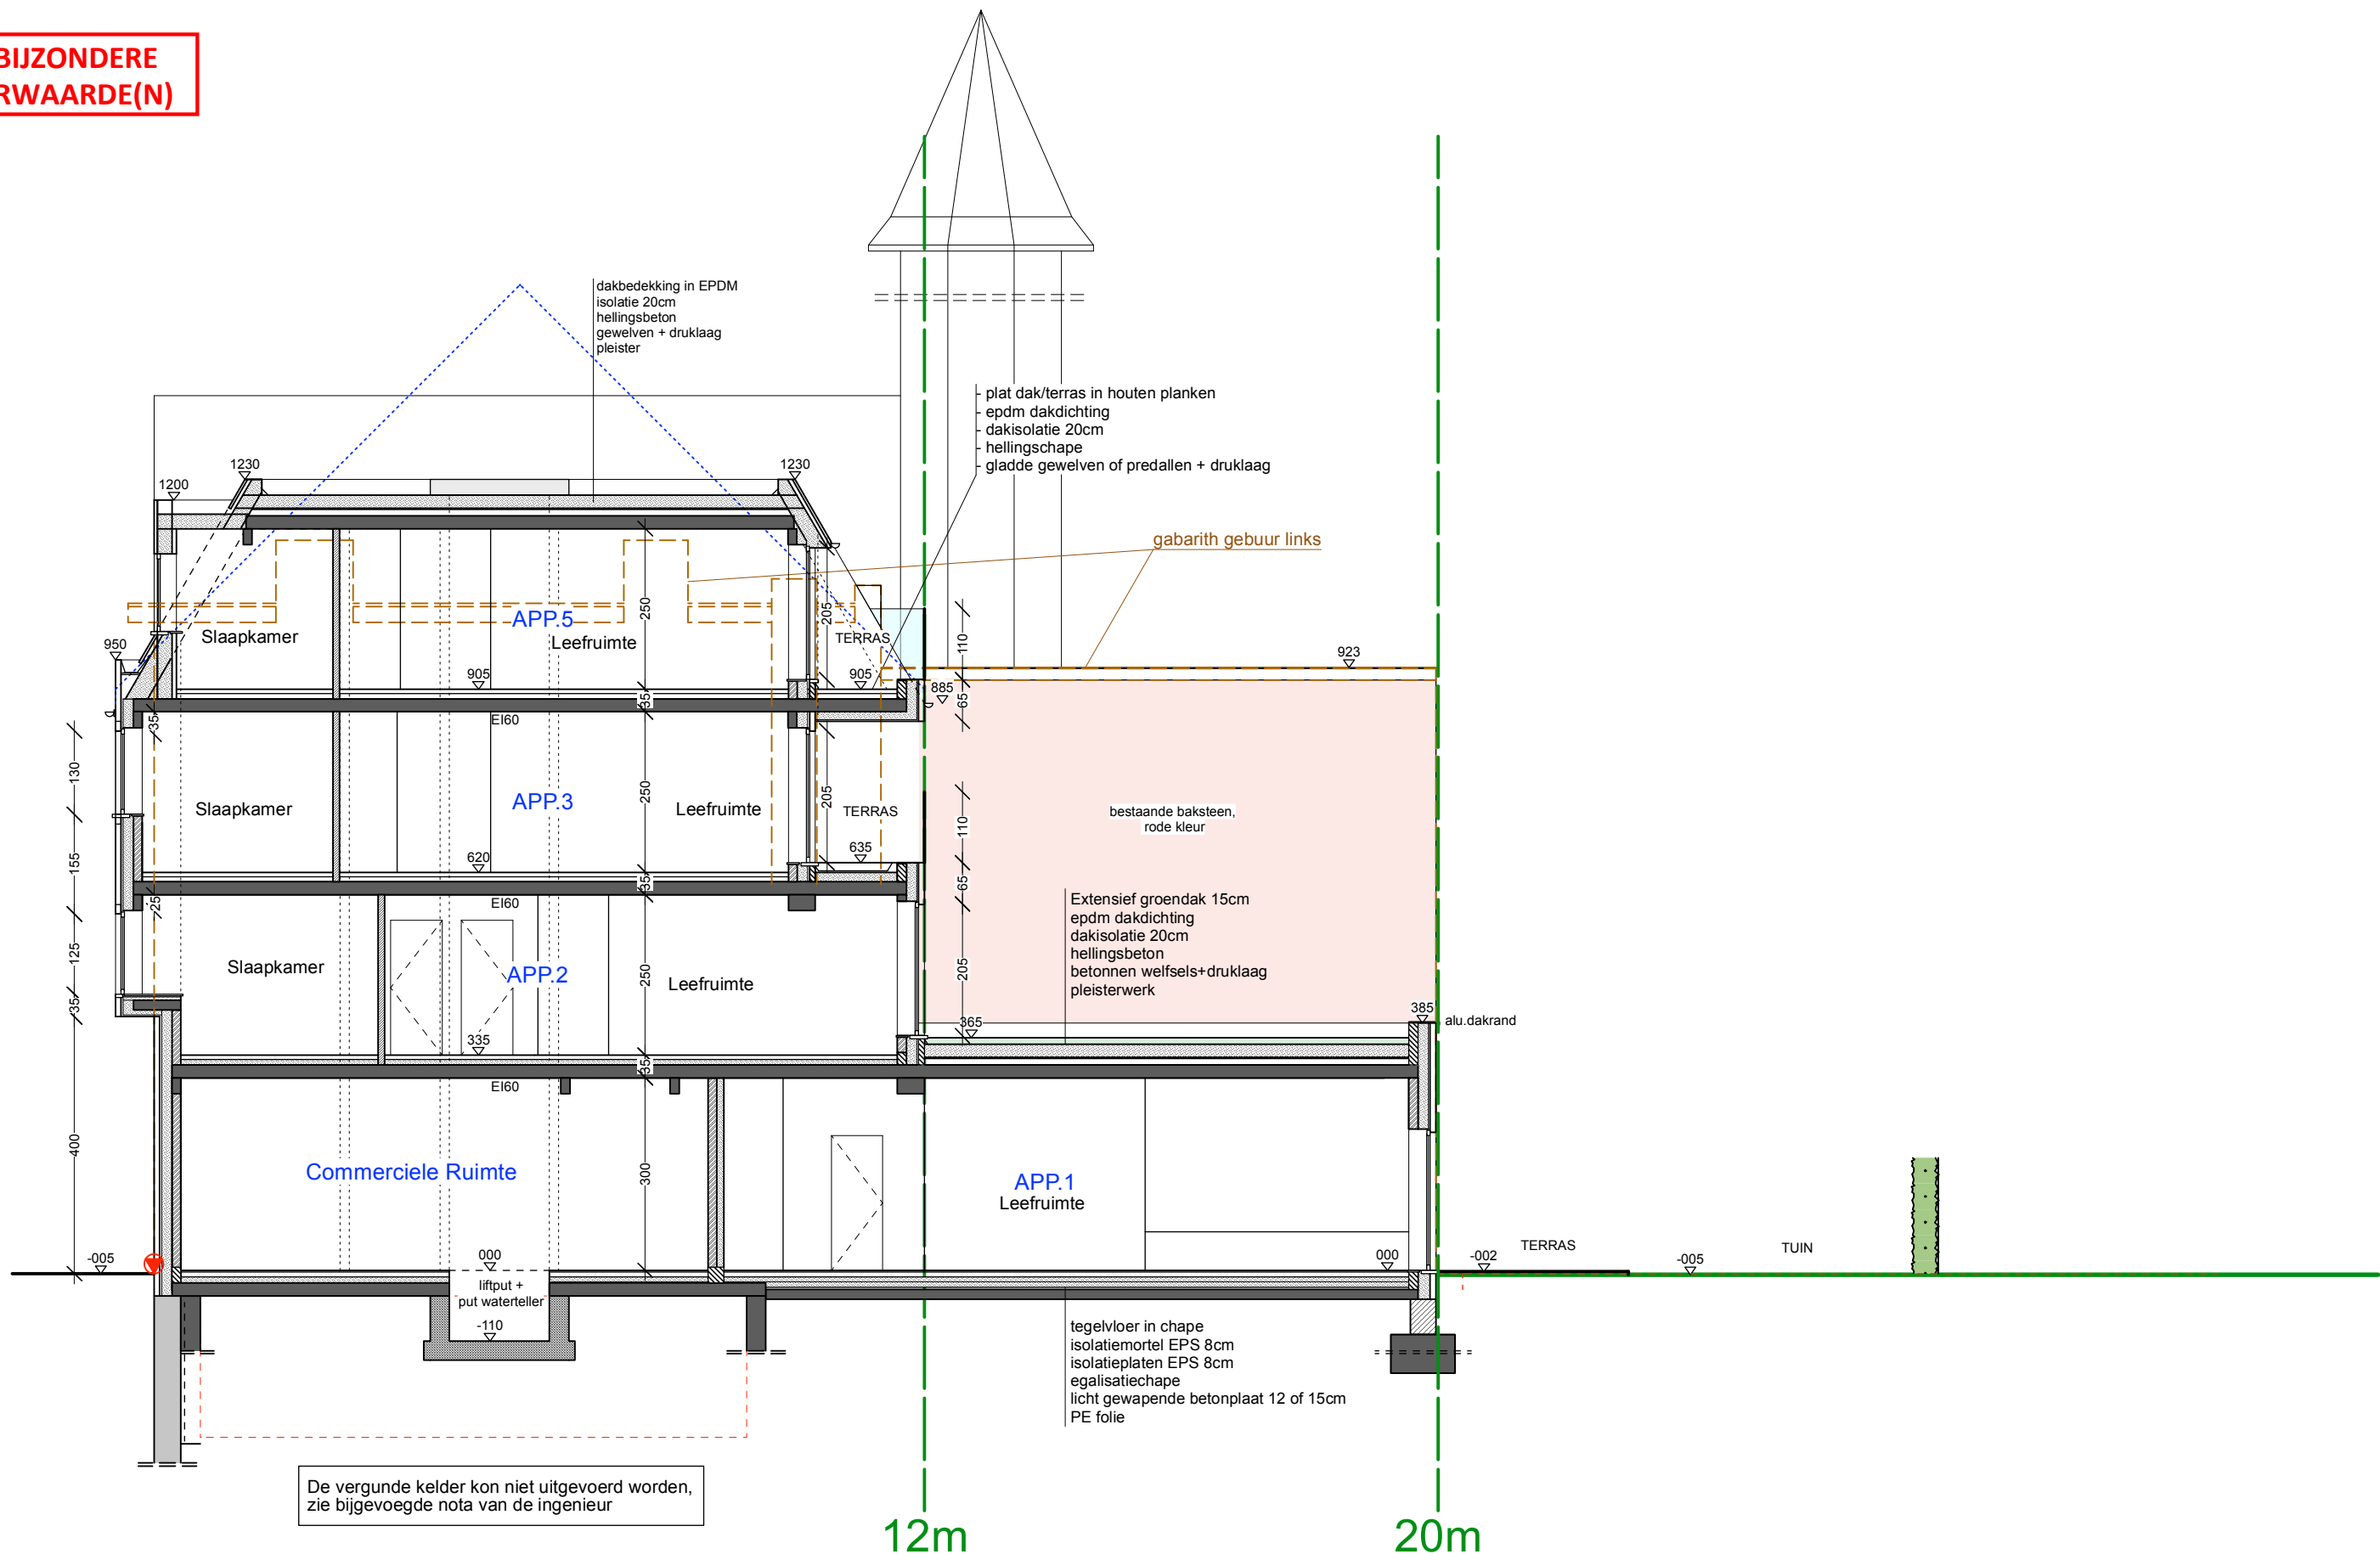

EB 1234: DOORSNEDE CC nieuwe toestand 1/100

