


ZIE BIJZONDERE  
VOORWAARDE(N)



blijft onveranderd

# EB 1234: TERREINPROFIEL TT nieuwe toestand 1/200

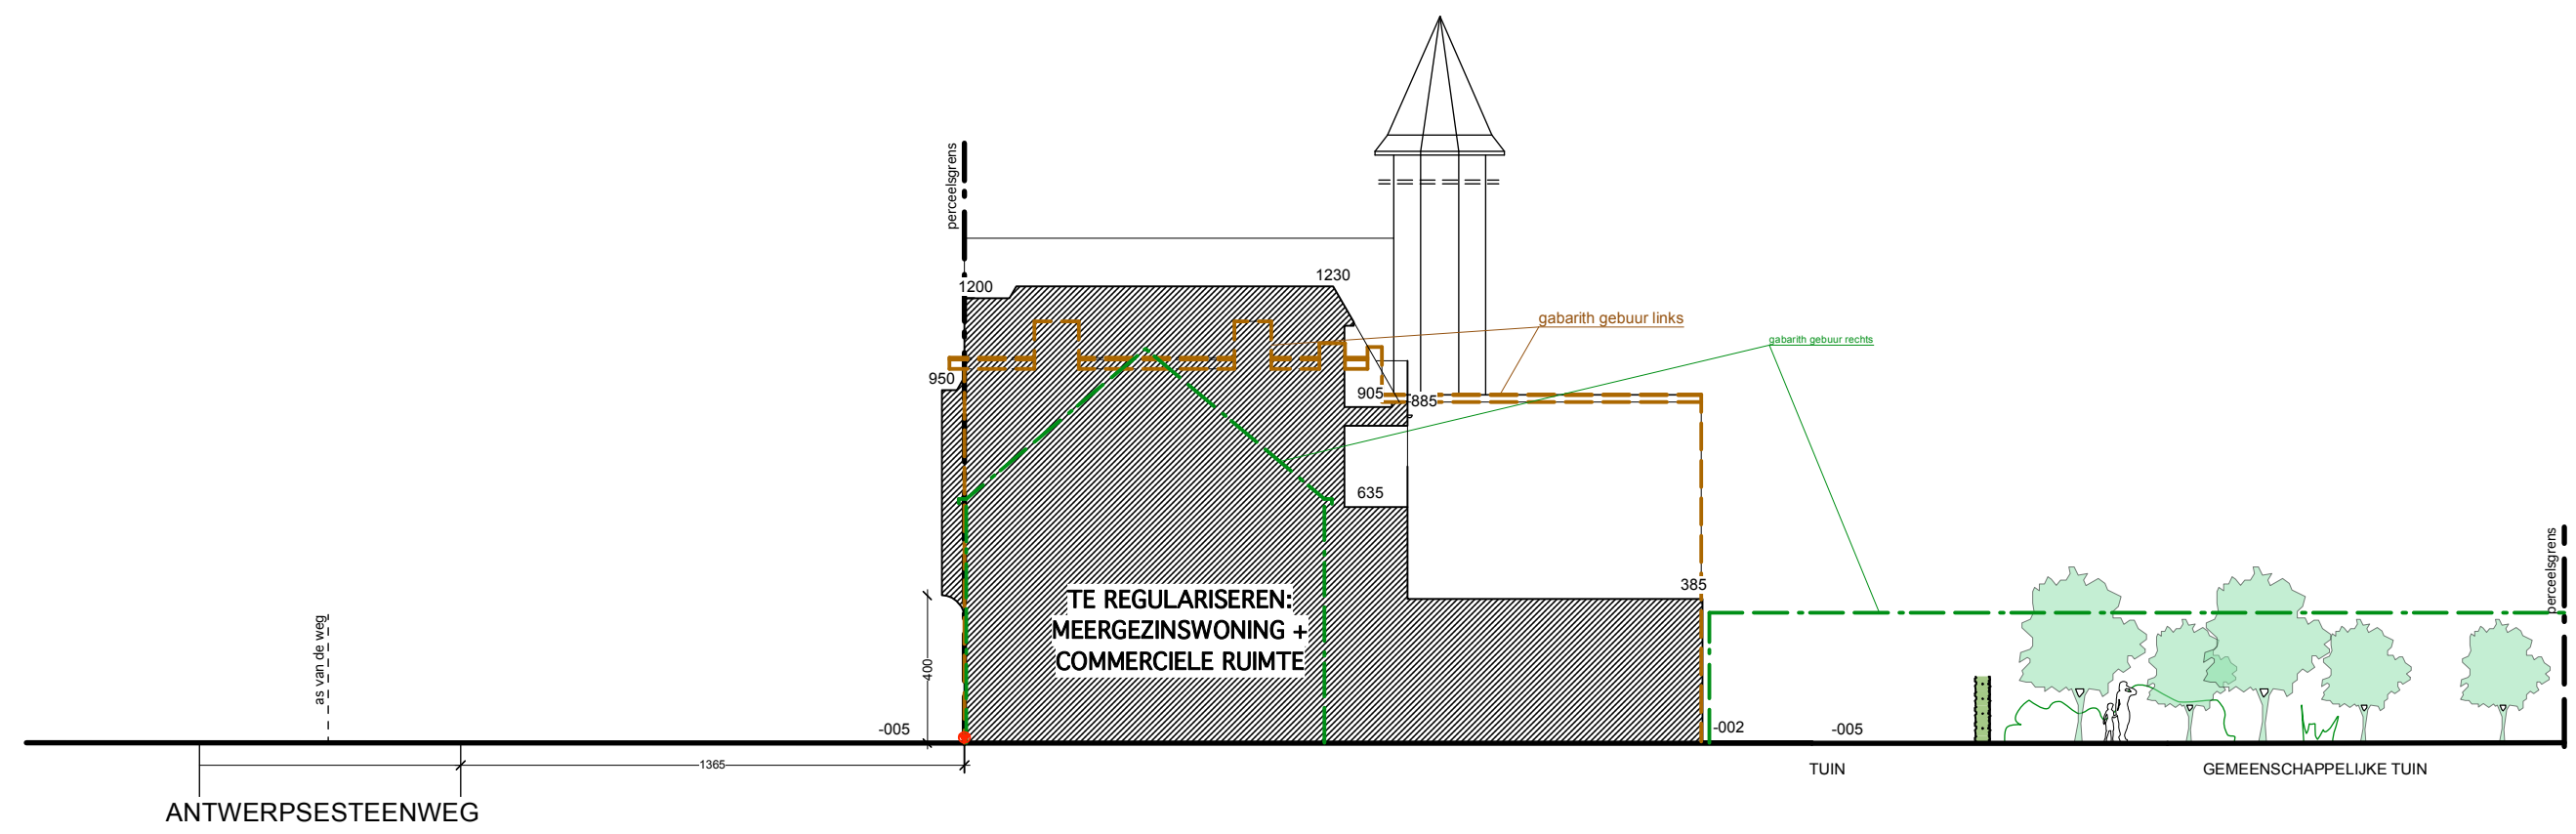