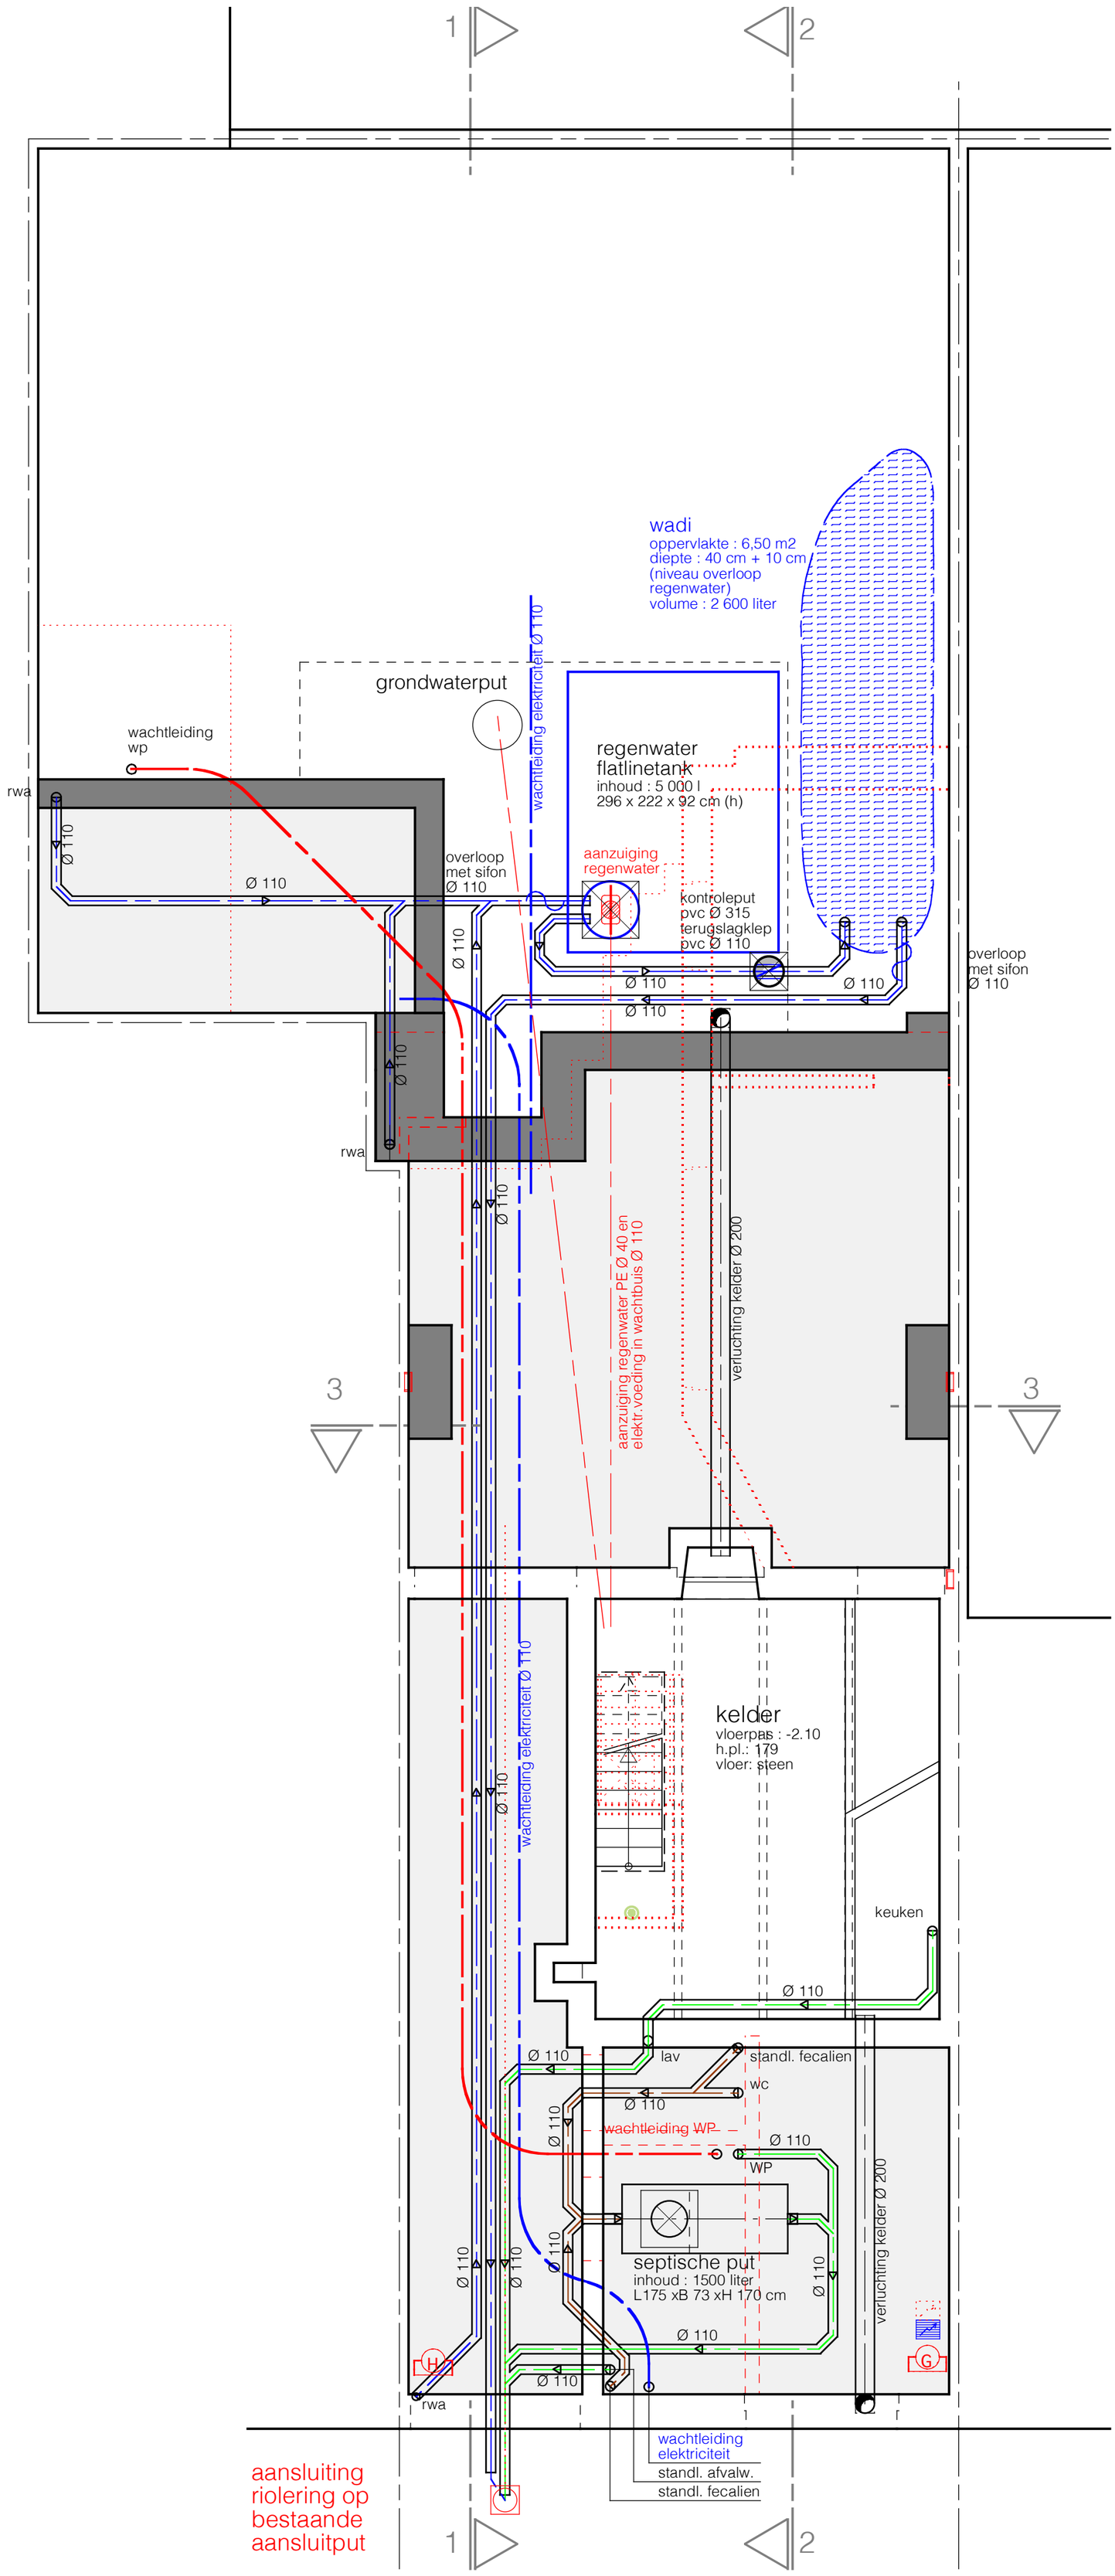

fundering-riolering-kelder

oppervlakte kelder (muren inbegr) : 20,90 m2

schaal 1/50 — 0 50 100 150 200 250 300 cm

noord