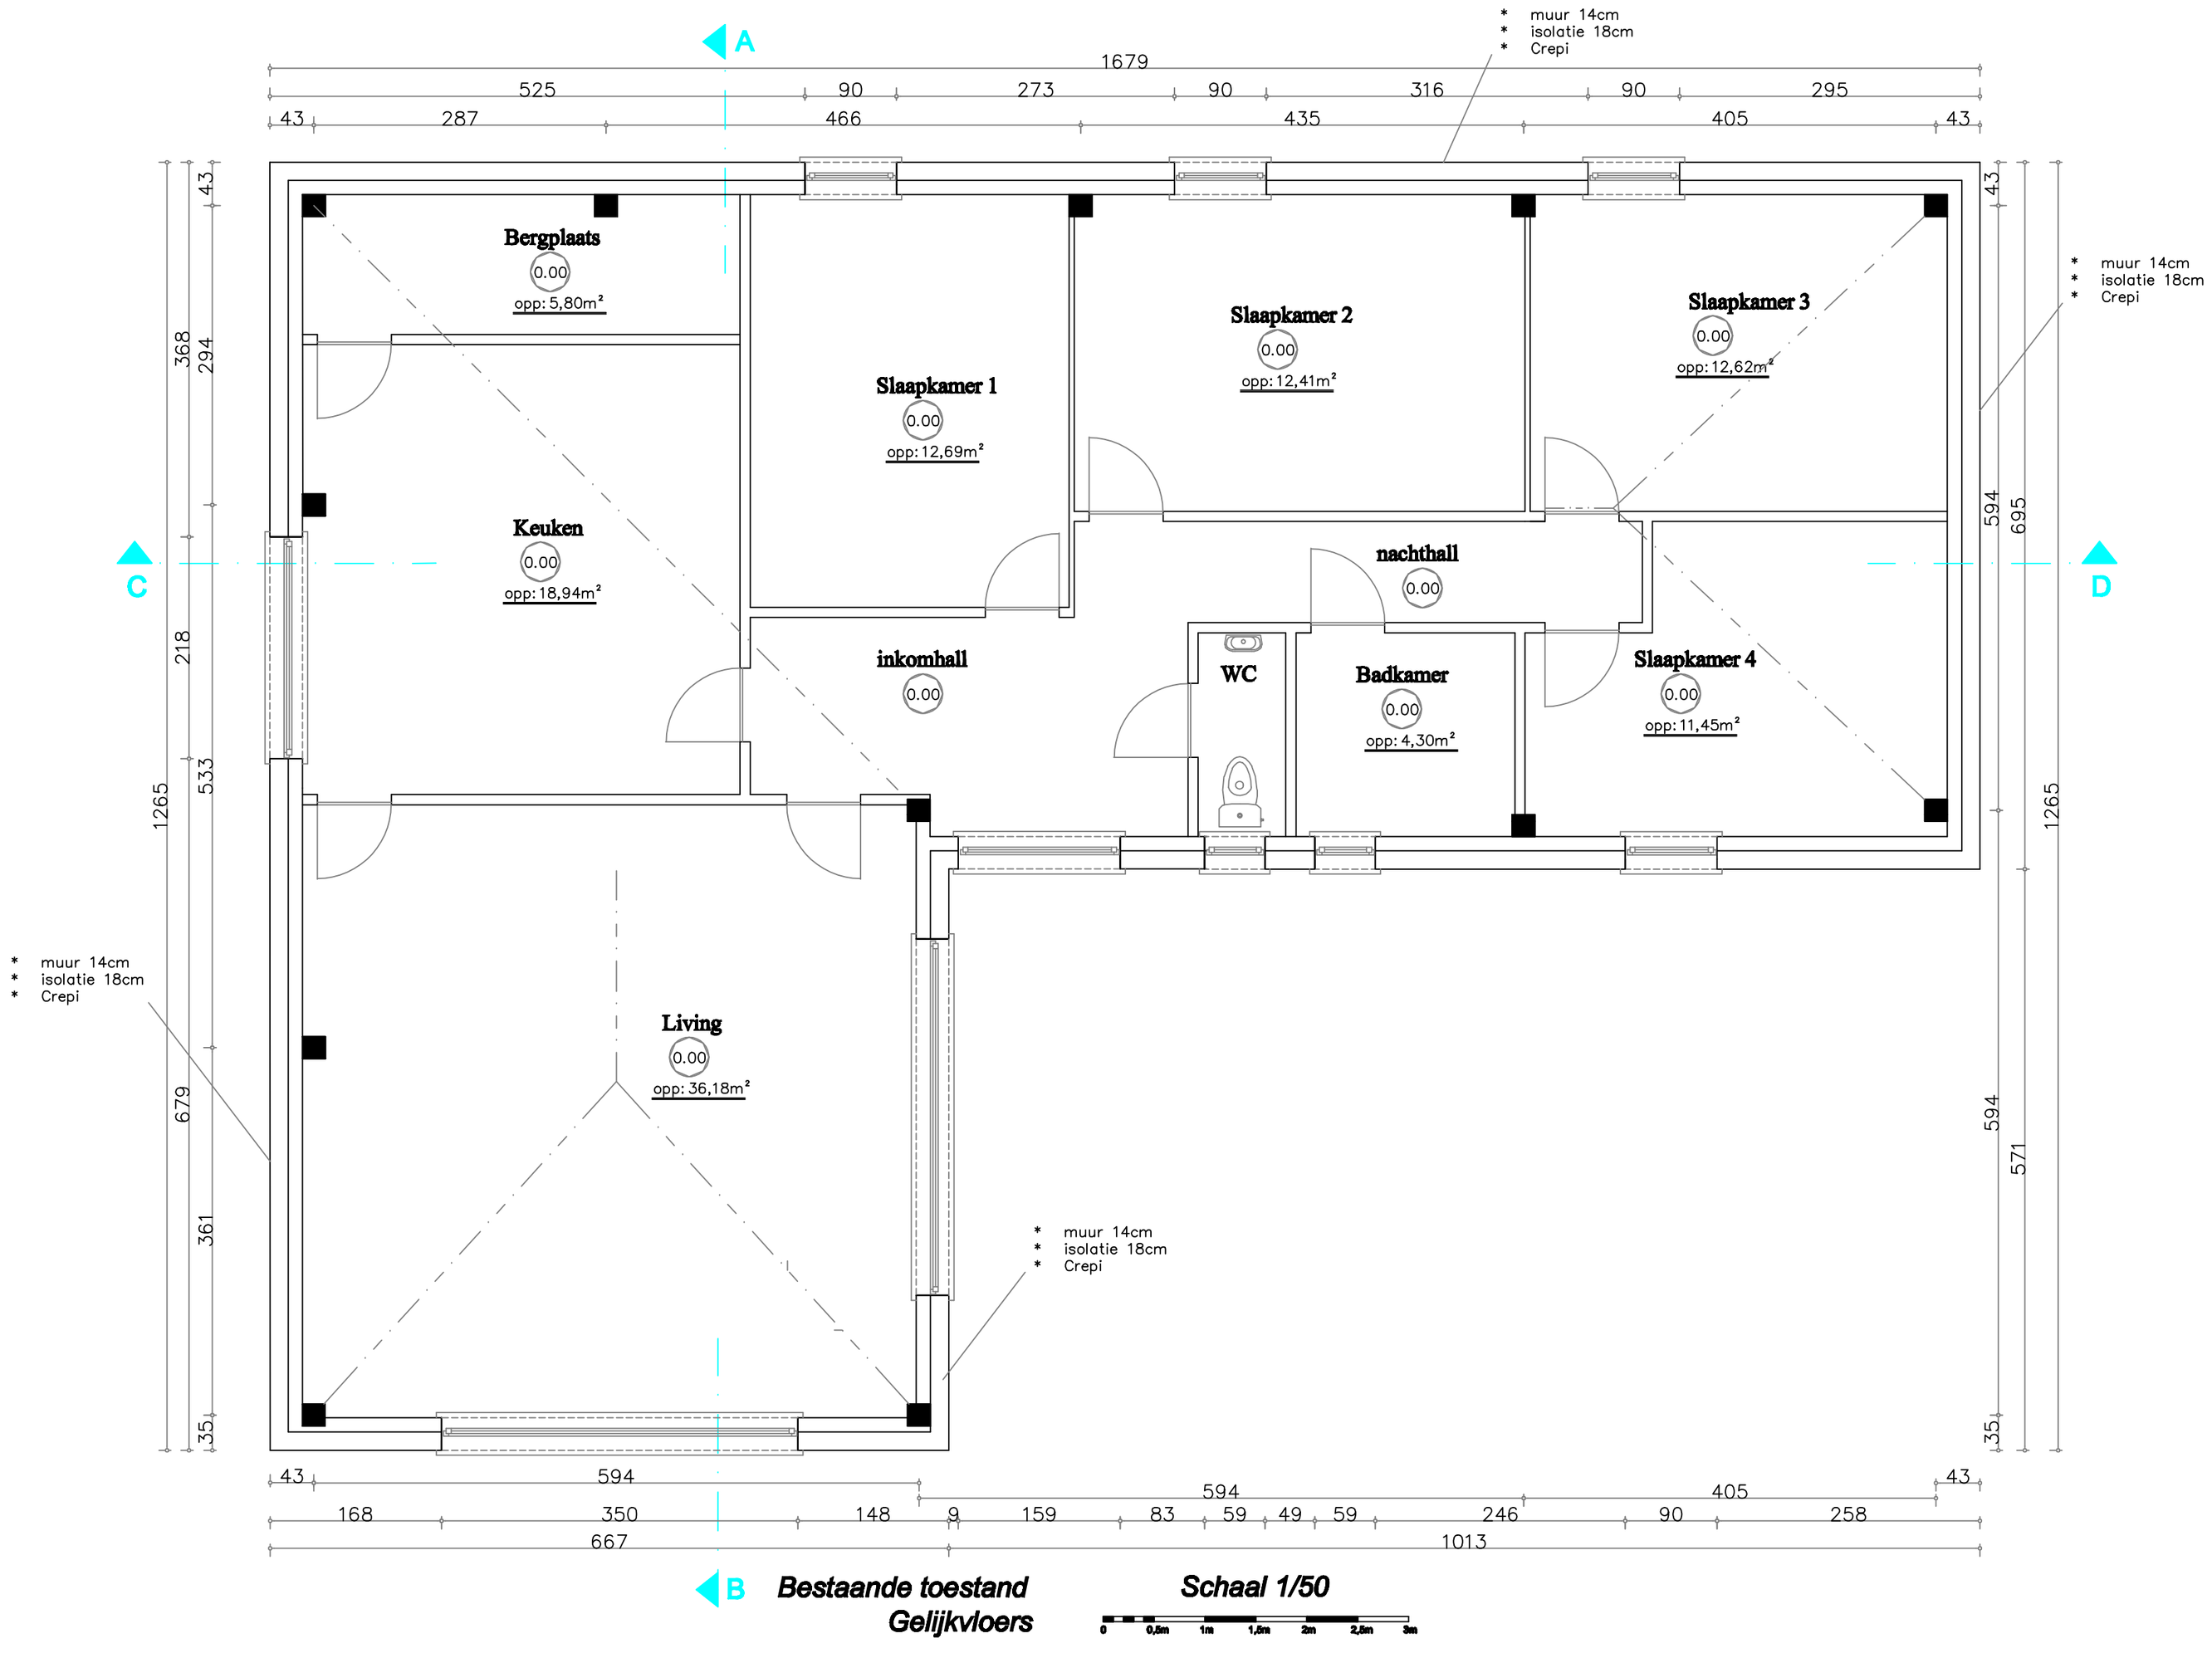
A
B
C
D
1679
525
90
273
90
316
90
295
43
287
466
435
405
43
* muur 14cm
* isolatie 18cm
* Crepi
Bergplaats
0.00
opp: 5,80m²
Slaapkamer 1
0.00
opp: 12,69m²
Slaapkamer 2
0.00
opp: 12,41m²
Slaapkamer 3
0.00
opp: 12,62m²
Keuken
0.00
opp: 18,94m²
nachthall
0.00
inkomhall
0.00
WC
Badkamer
0.00
opp: 4,30m²
Slaapkamer 4
0.00
opp: 11,45m²
Living
0.00
opp: 36,18m²
368
294
218
533
1265
679
361
35
43
594
695
571
168
350
148
9
159
83
59
49
59
246
90
258
667
1013
Bestaande toestand
Gelijkvloers
Schaal 1/50
0
0,5m
1m
1,5m
2m
2,5m
3m