
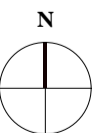


ZIE BIJZONDERE VOORWAARDE(N)

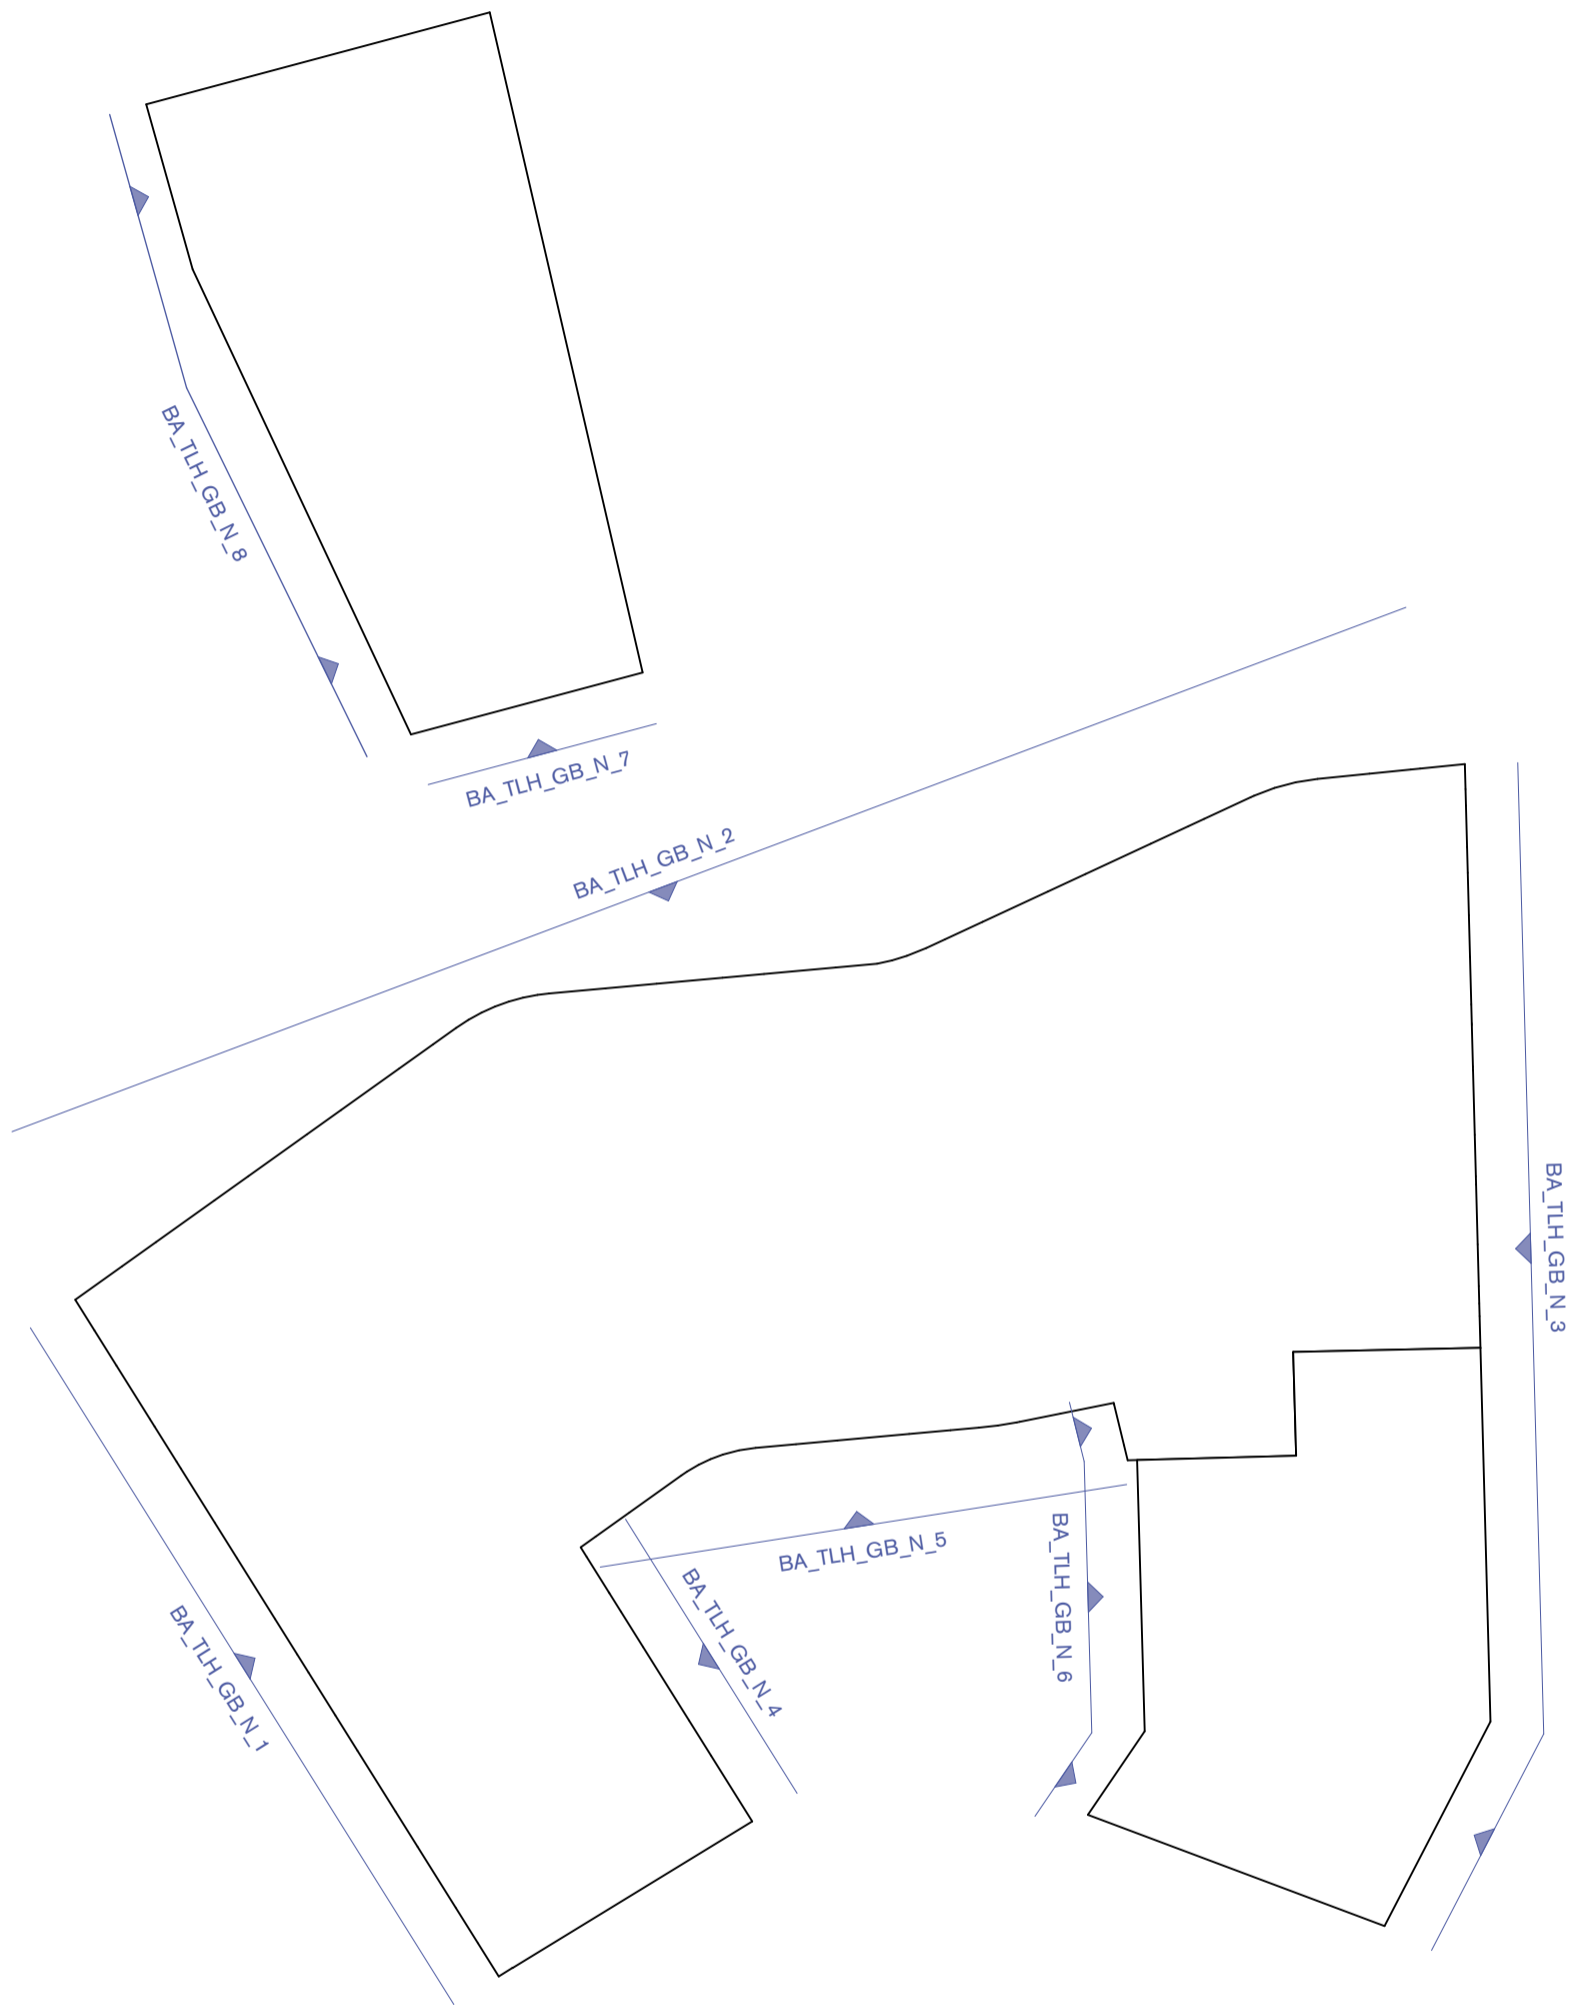

Project	Architect	Opdrachtgever	Tekening			Projectcode	Project nr.	Volume	Niveau	Type	Auteur
Tolhuislaan, Gent	Bovenbouw Architectuur Lange Lobroekstraat 149 2060 Antwerpen info@bovenbouw.be 03 230 34 84	ION Vredestraat 53 8790 Waregem	8014 Gevelschema brandweer	TLH	25 02					AR	
			Schaal	Huidige datum	Formaat	Revisie	Publicatie datum	Omschrijving			
				05/02/2026	297,0 x 420,0						