
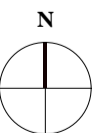


ZIE BIJZONDERE VOORWAARDE(N)

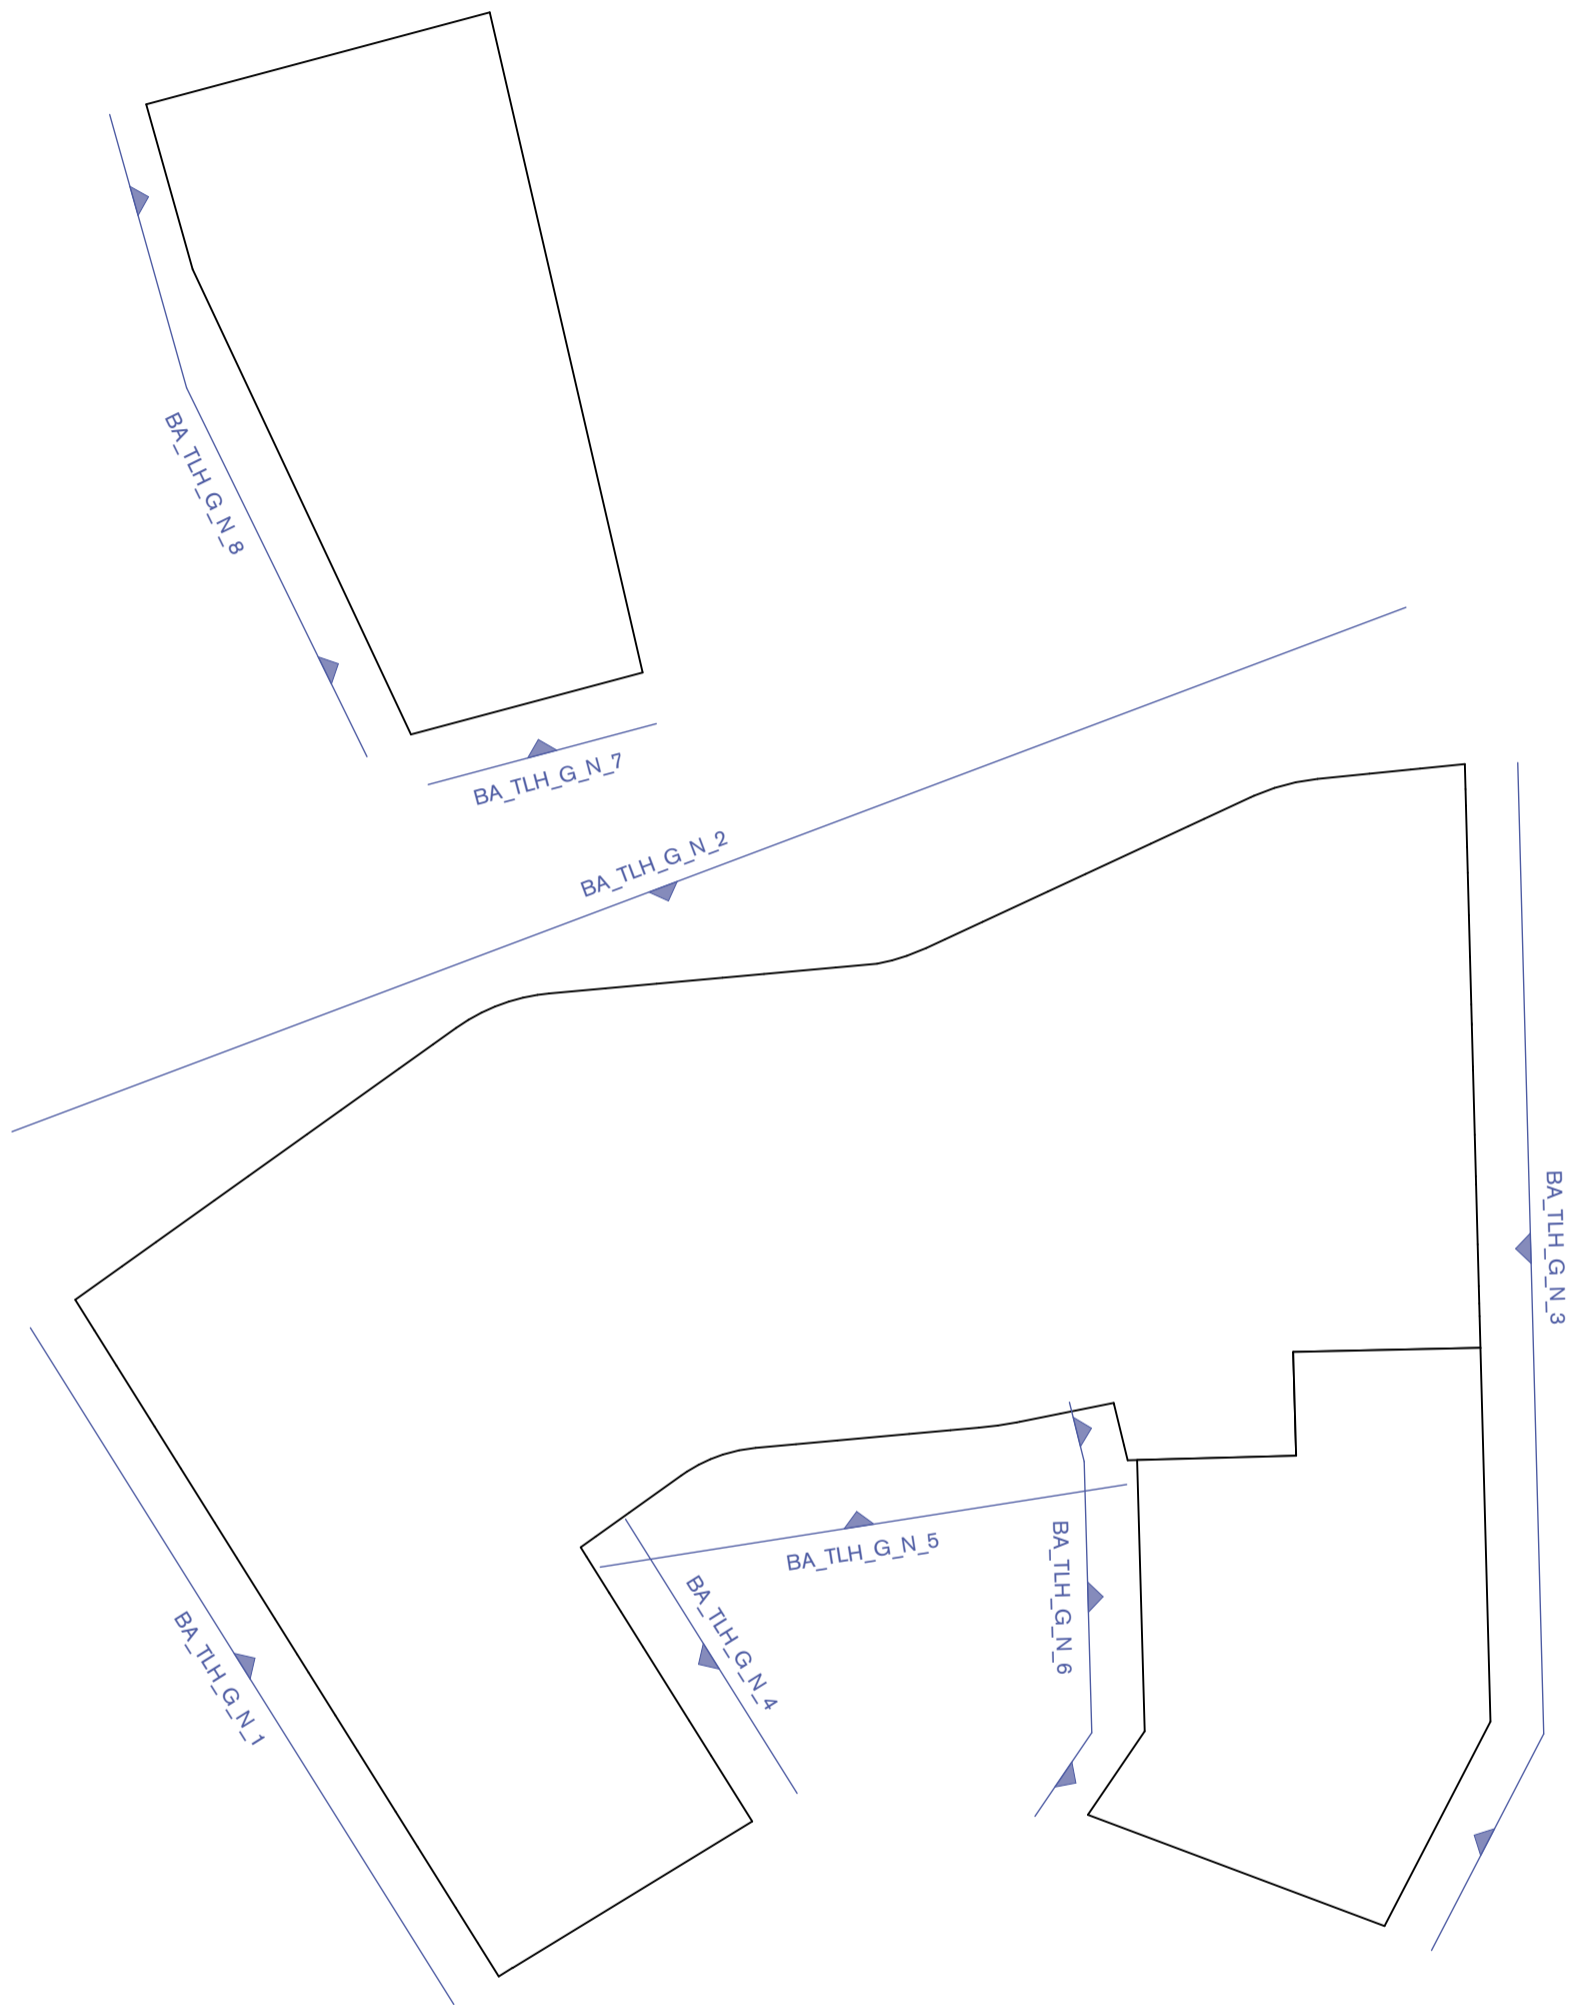

Project	Architect	Opdrachtgever	Tekening			Projectcode	Project nr.	Volume	Niveau	Type	Auteur
Tolhuislaan, Gent	Bovenbouw Architectuur	ION	8013 Gevelschema nieuw			TLH	25 02				AR
	Lange Lobroekstraat 149 2060 Antwerpen info@bovenbouw.be 03 230 34 84	Vredestraat 53 8790 Waregem	Schaal	Huidige datum	Formaat	Revisie	Publicatie datum	Omschrijving			
				05/02/2026	297,0 x 420,0						