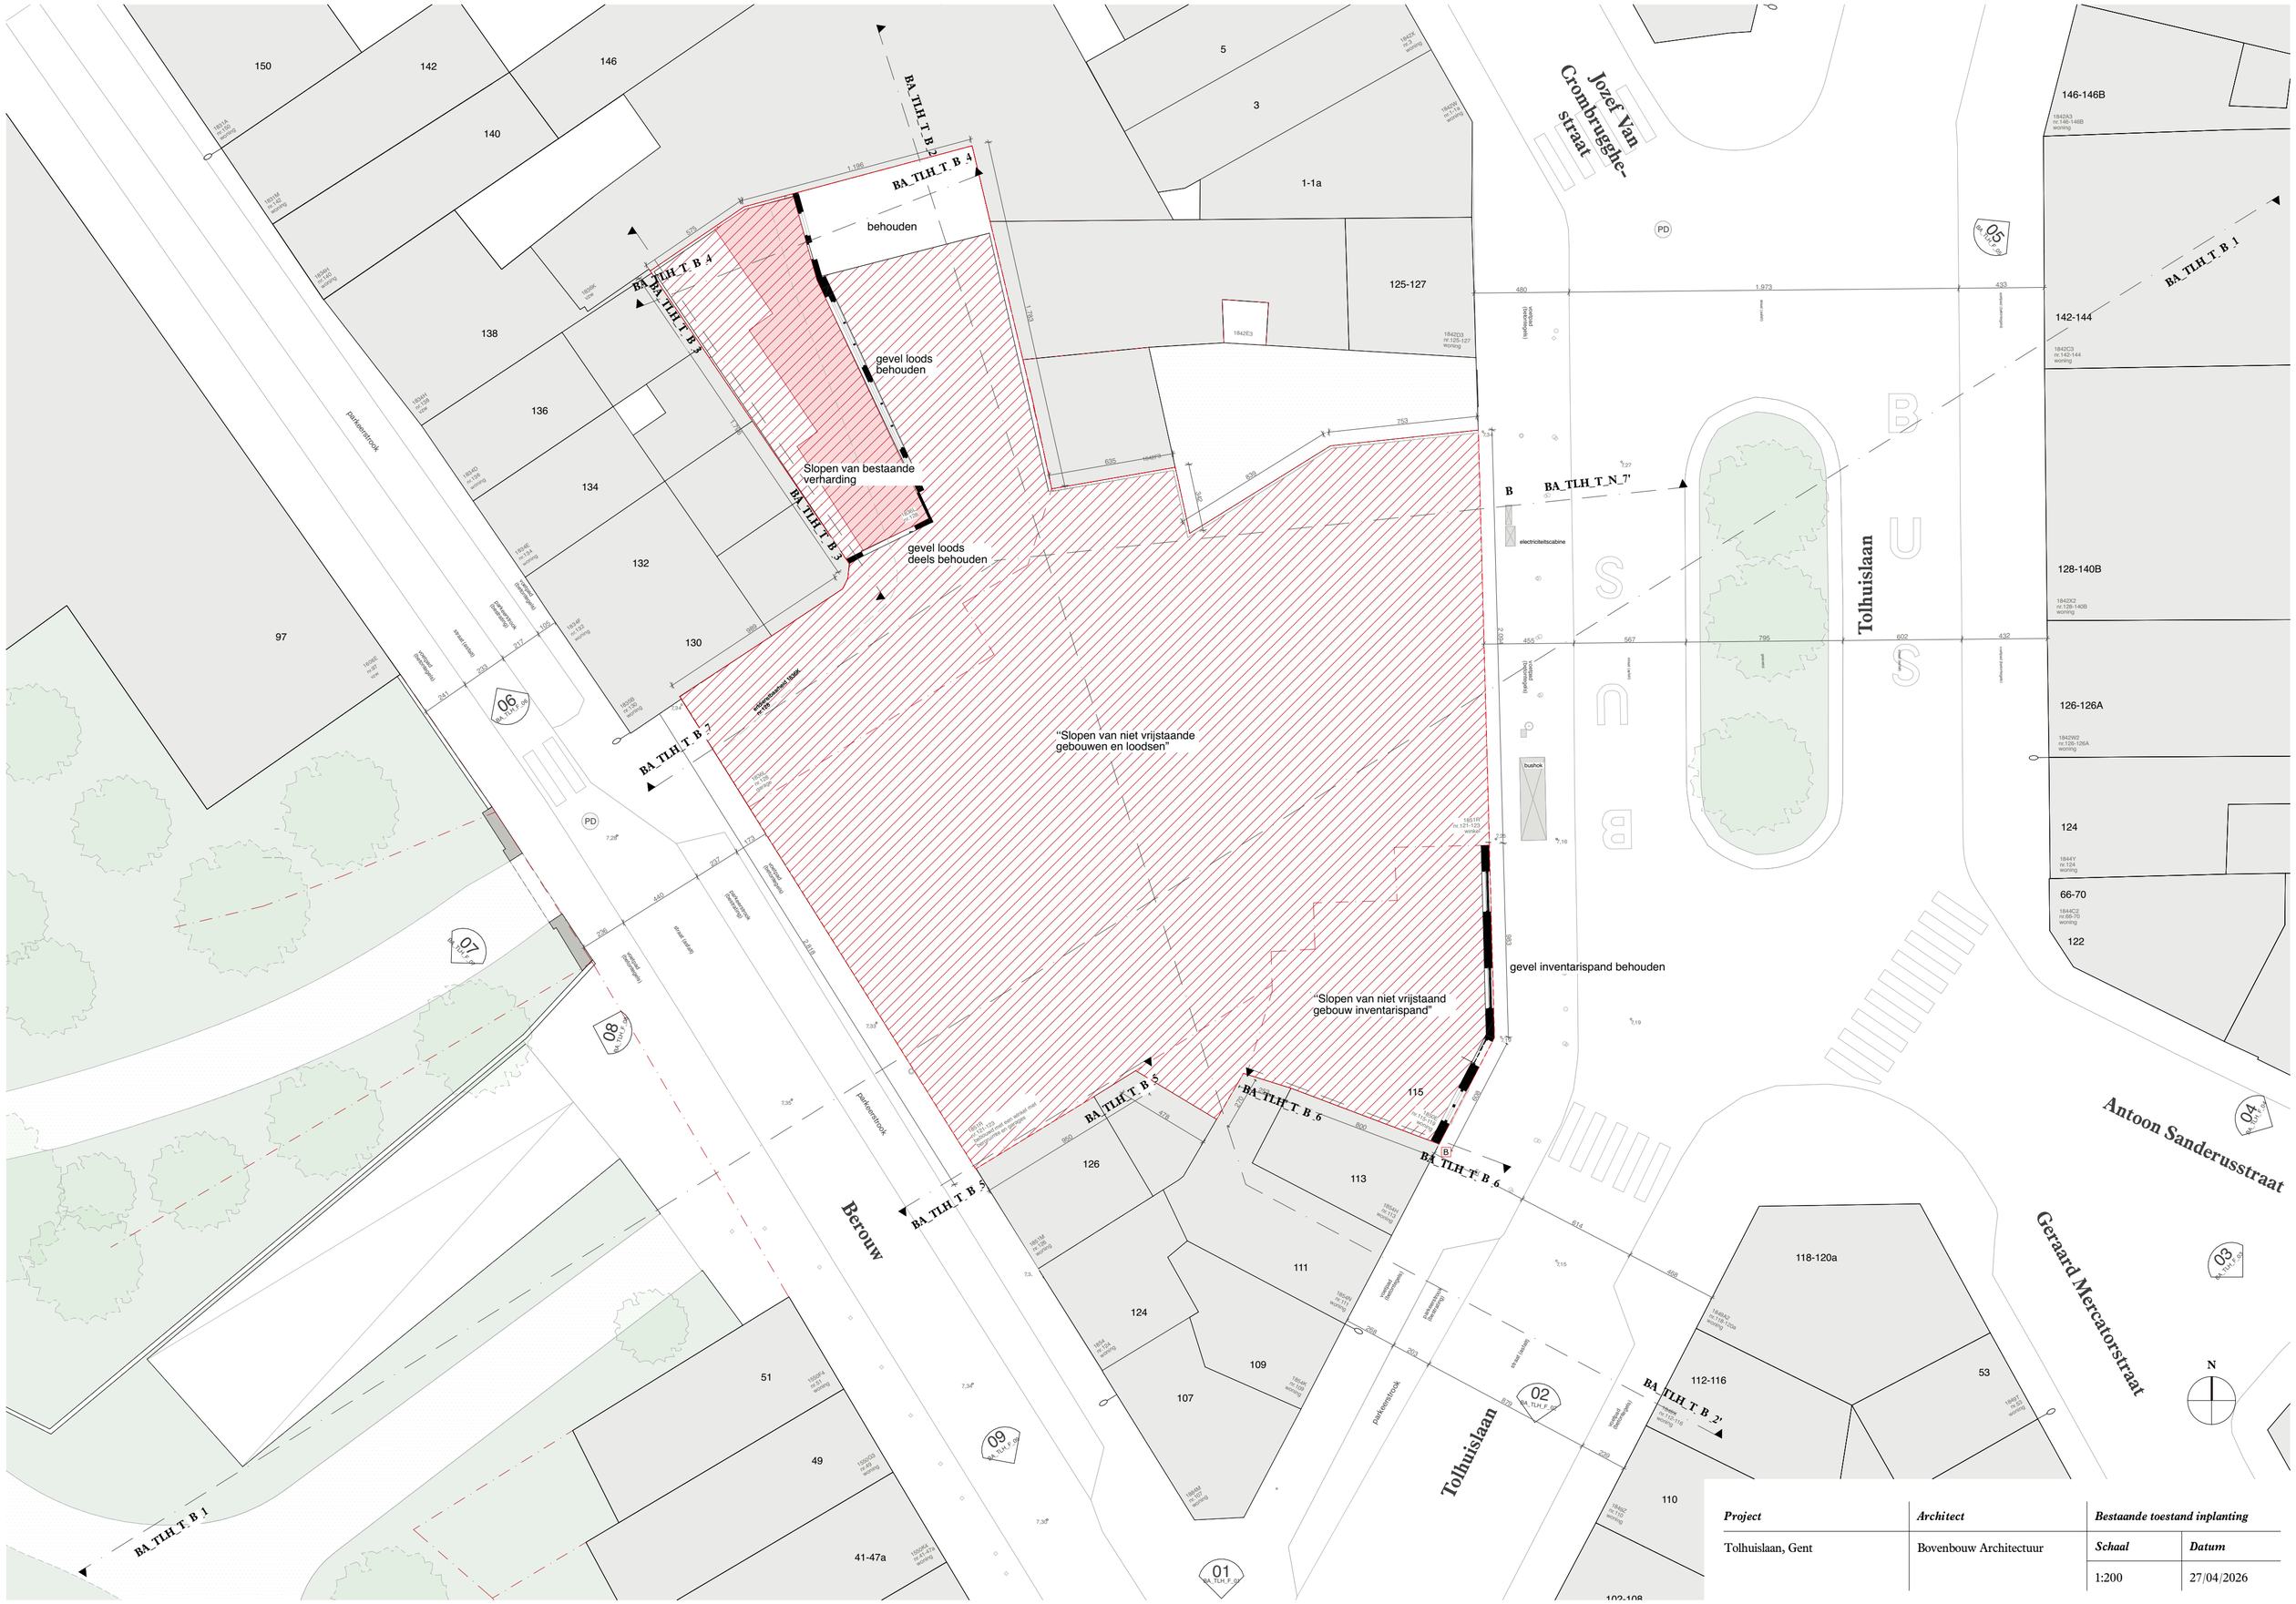

Project	*Architect*	*Bestaande toestand inplanting*	
Tolhuislaan, Gent	Bovenbouw Architectuur	*Schaal*	*Datum*
		1:200	27/04/2026