


ZIE BIJZONDERE VOORWAARDE(N)

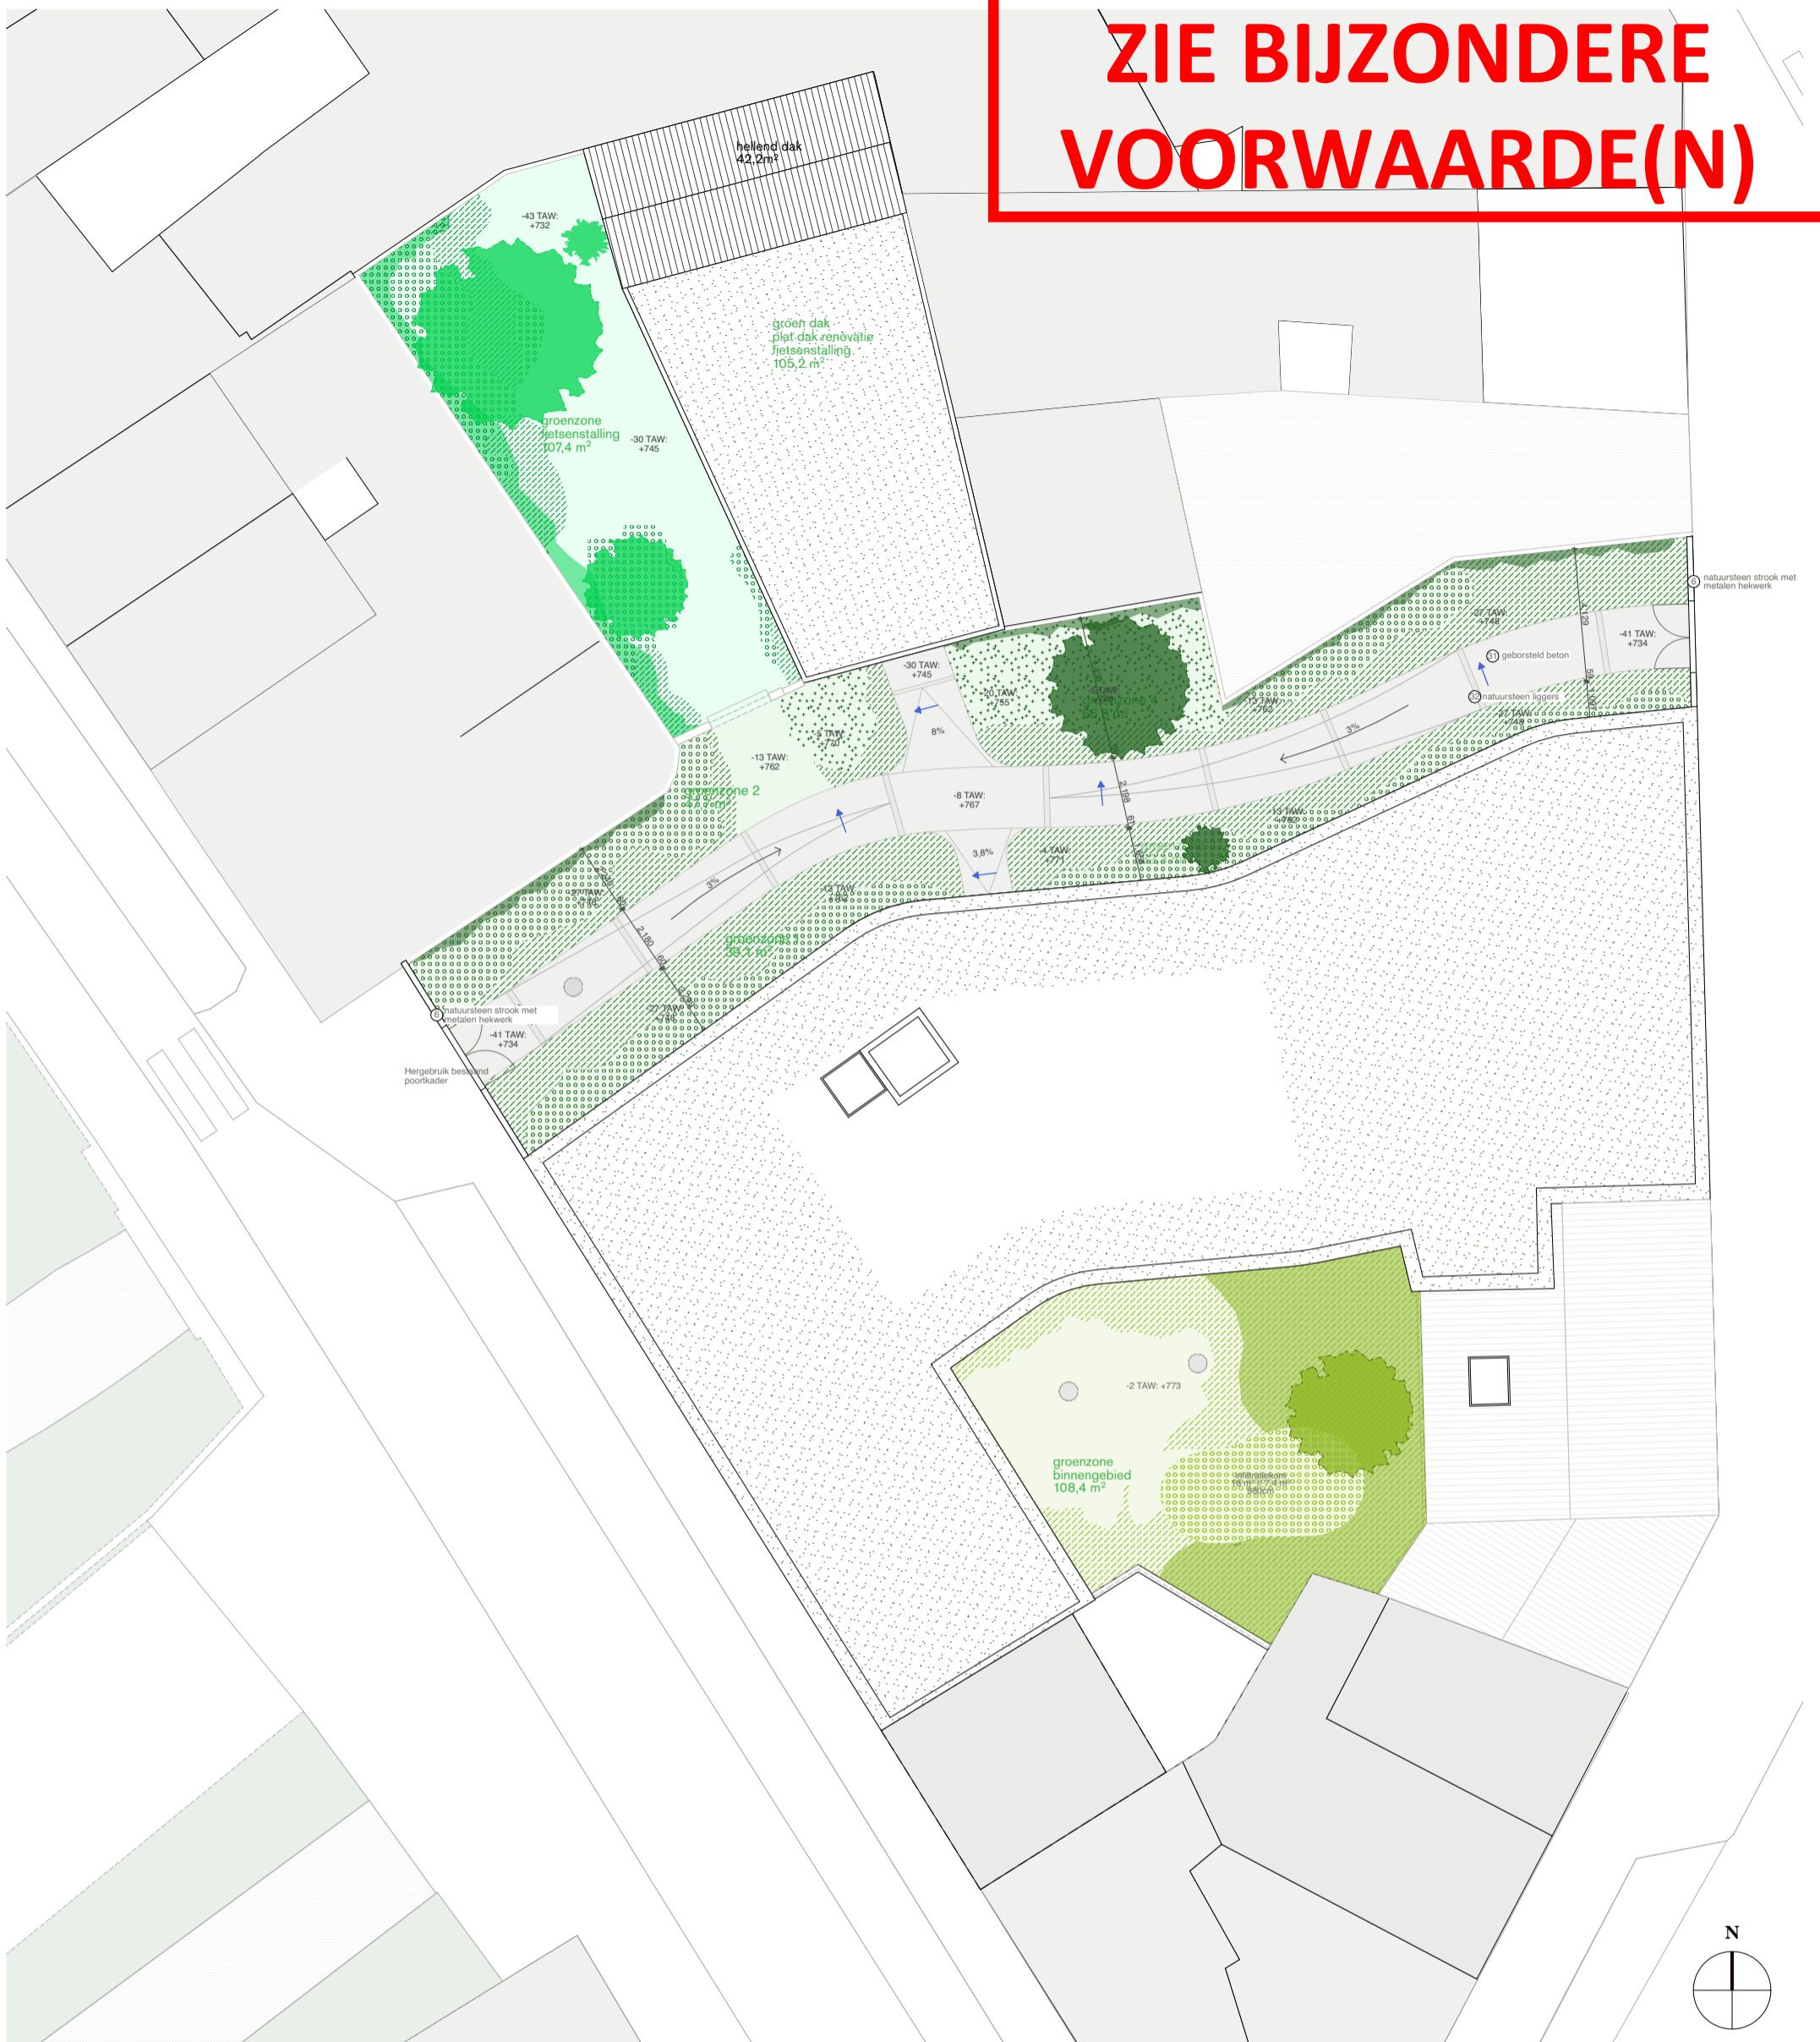

Legende

Groenplan 1:200

VZW Totem

- Wilde appel
- Klimaugurk
- Struikenmix VZW Totem
- Vaste plantenmix VZW Totem

Passage

- Gele Kornoelje
- Klimplantenmix passage
- Struikenmix passage
- Vaste plantenmix en varens passage
- Vaste plantenmix en varens passage 2

Binnentuin

- Krentenboom
- Klimplantenmix binnentuin
- Gewonevlier
- Vaste plantenmix binnentuin

| Project | Architect | Opdrachtgever | Tekening | | | Projectcode | Project nr. | Volume | Niveau | Type | Auteur |
|-------------------|--|---------------------------------------|----------------------|---------------|------------|---------------|------------------|--------------|--------|------|--------|
| | | | Schaal | Huidige datum | Formaat | Revisie | Publicatie datum | Omschrijving | | | |
| Tolhuislaan, Gent | Bovenbouw Architectuur Lange Lobroekstraat 149 2060 Antwerpen info@bovenbouw.be 03 230 34 84 | ION Vredestraat 53 8790 Waregem | 8001 omgevingsaanleg | 1:200, 1:500 | 05/02/2026 | 297,0 x 420,0 | TLH | 25 02 | | | AR |