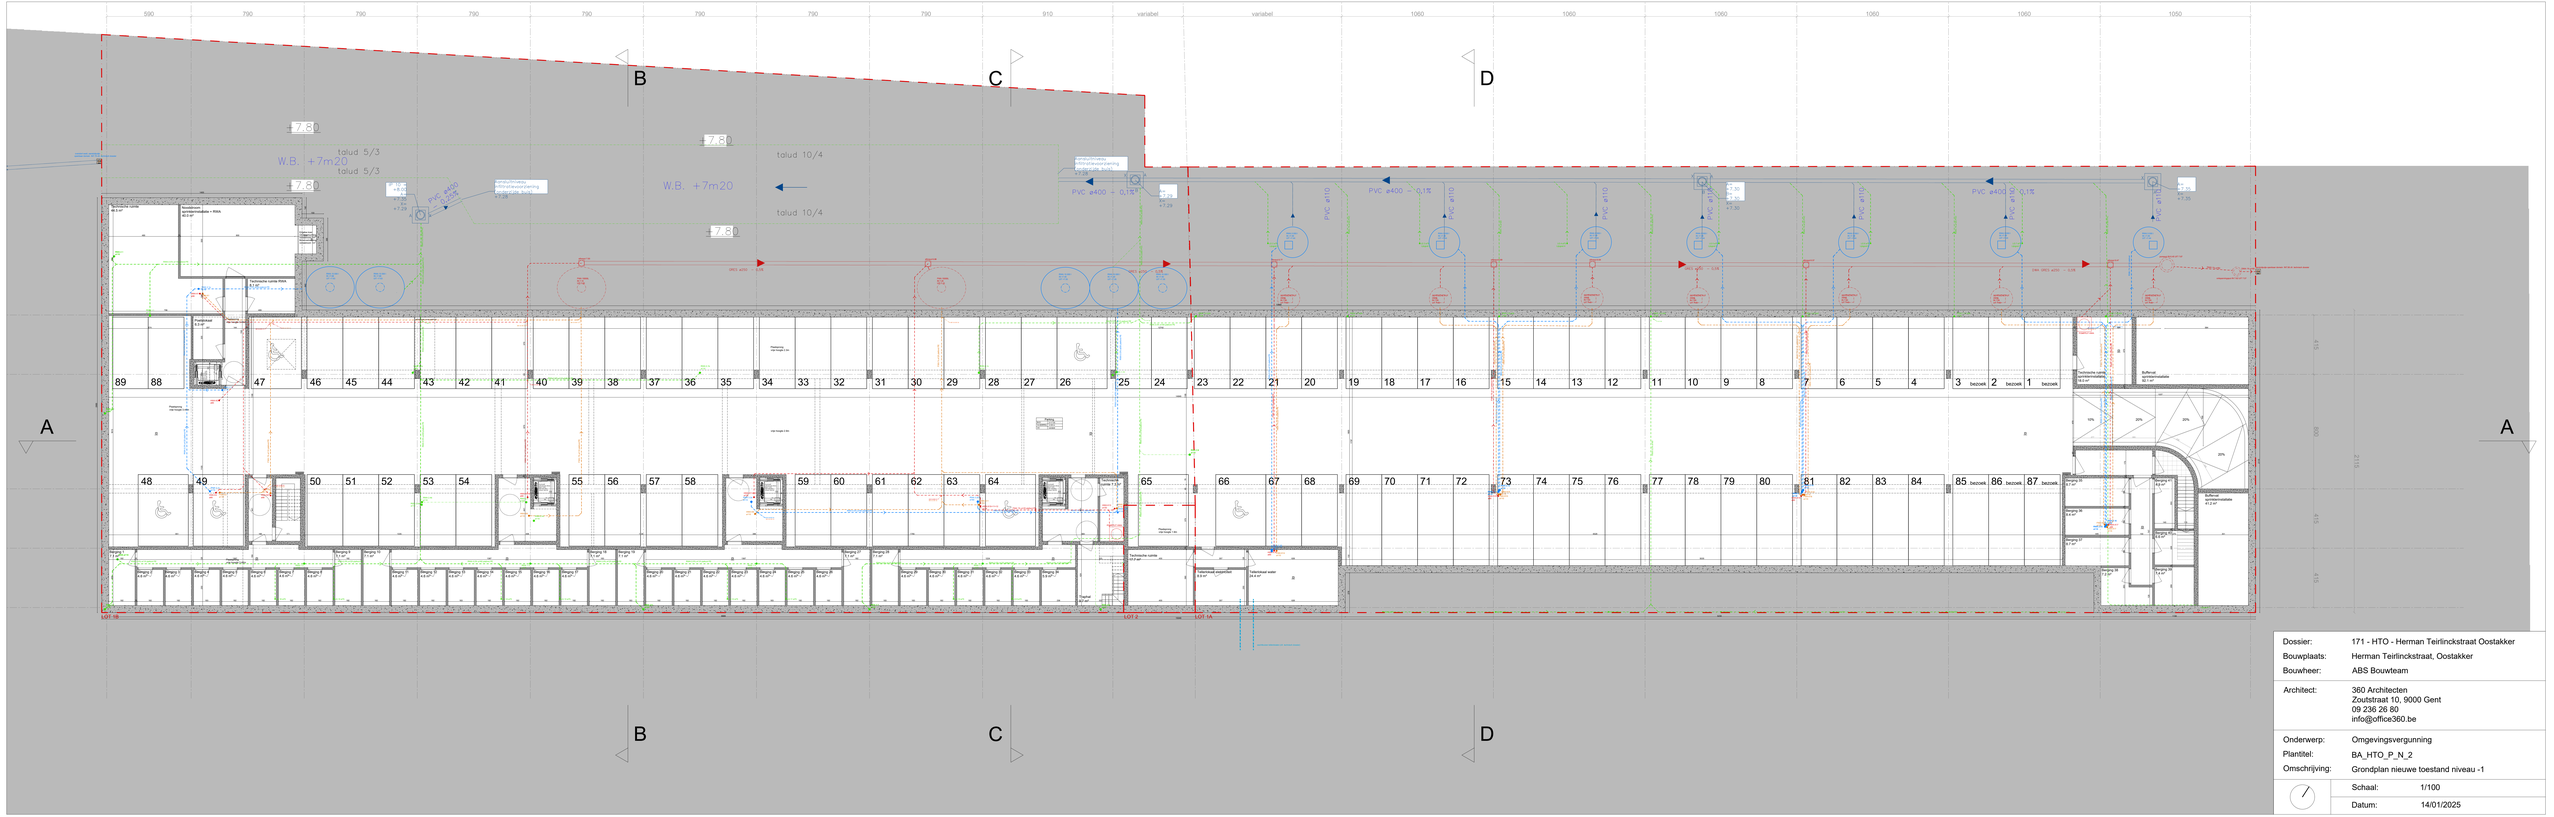

Dossier:	171 - HTO - Herman Teirlinckstraat Oostakker
Bouwplaats:	Herman Teirlinckstraat, Oostakker
Bouwheer:	ABS Bouwteam
Architect:	360 Architecten Zoutstraat 10, 9000 Gent 09 236 26 80 info@office360.be
Onderwerp:	Omgevingsvergunning
Plantitel:	BA_HTO_P_N_2
Omschrijving:	Grondplan nieuwe toestand niveau -1
Schaal:	1/100
Datum:	14/01/2025