




Voorgevel – garage

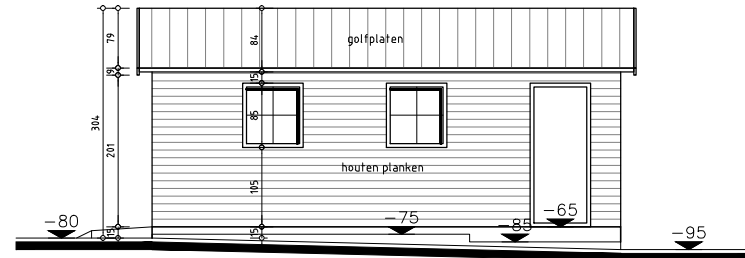

Gevel Rechts – garage

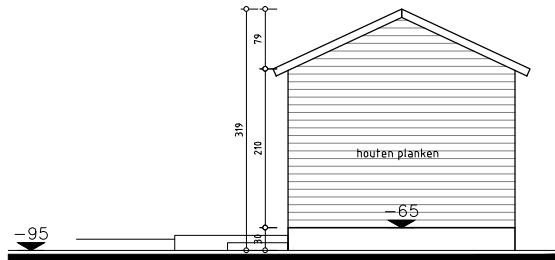


Achtergevel – garage

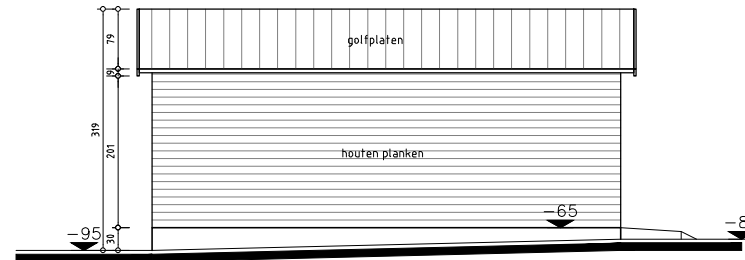

Gevel Links – garage

BIJGEBOUW – garage – gevels (bestaand)

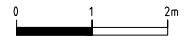

ontwerp
verbouwen eengezinswoning
bouwplaats
Destelbergenstraat 94, 9040 Sint-Amandsberg (Gent)
Afd 19/2, sectie C, nr 1063 v 2

architect
SCHUTYSER Frederic
Kouterstraat 135, 9070 Destelbergen
tel 0498/20 90 52
e-mail: architect.schutyser@skynet.be

schaal
1:100