


**ZIE BIJZONDERE  
VOORWAARDE(N)**

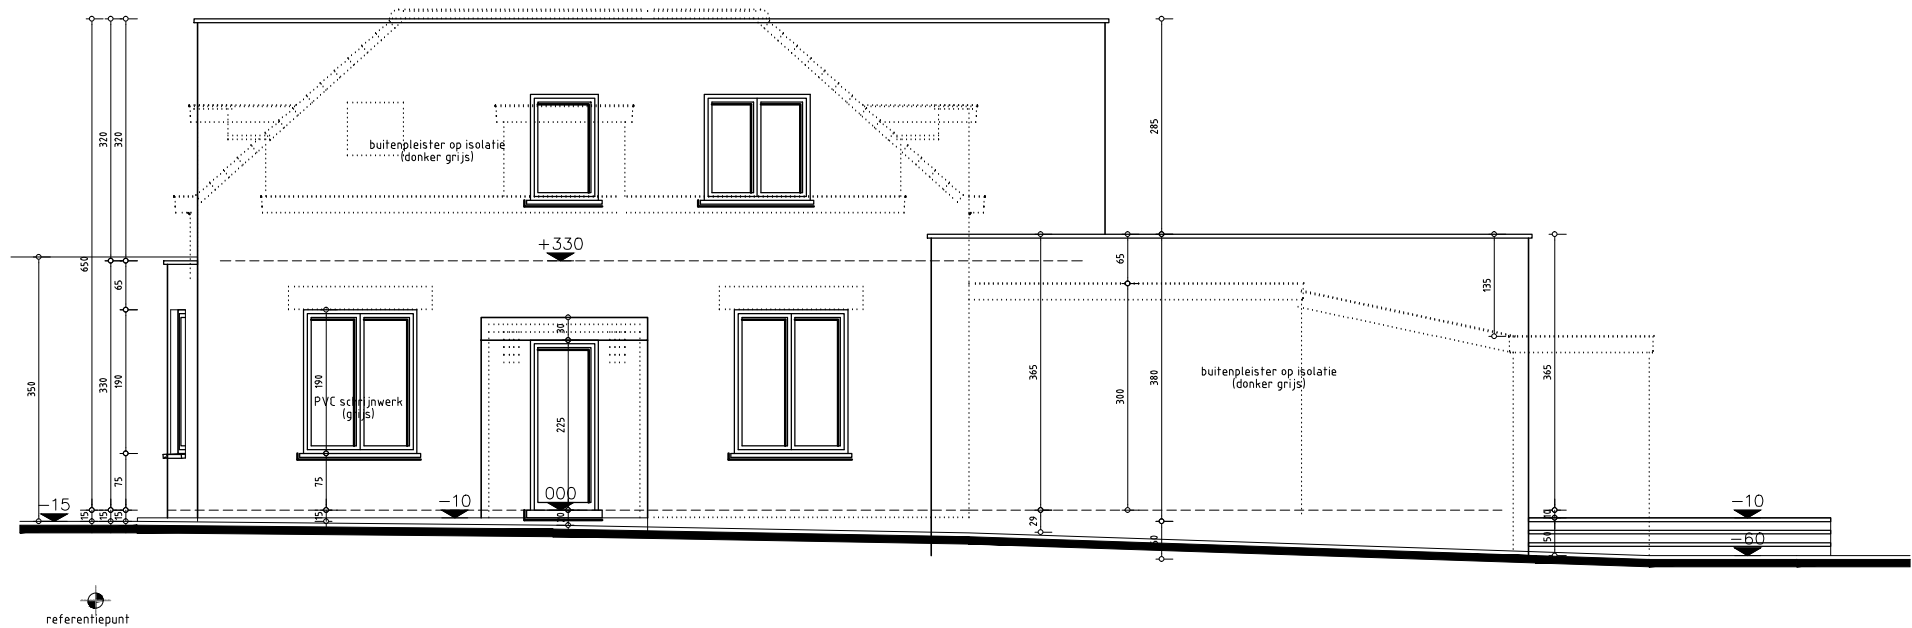

## Gevel Rechts (ontwerp)



ontwerp  
verbouwen eengezinswoning  
bouwplaats  
Destelbergenstraat 94, 9040 Sint-Amandsberg (Gent)  
Afd 19/2, sectie C, nr 1063 v 2

architect  
SCHUTYSER Frederic  
Kouterstraat 135, 9070 Destelbergen  
tel 0498/20 90 52  
e-mail: architect.schutyser@skynet.be

schaal  
1:100