



**ZIE BIJZONDERE  
VOORWAARDE(N)**

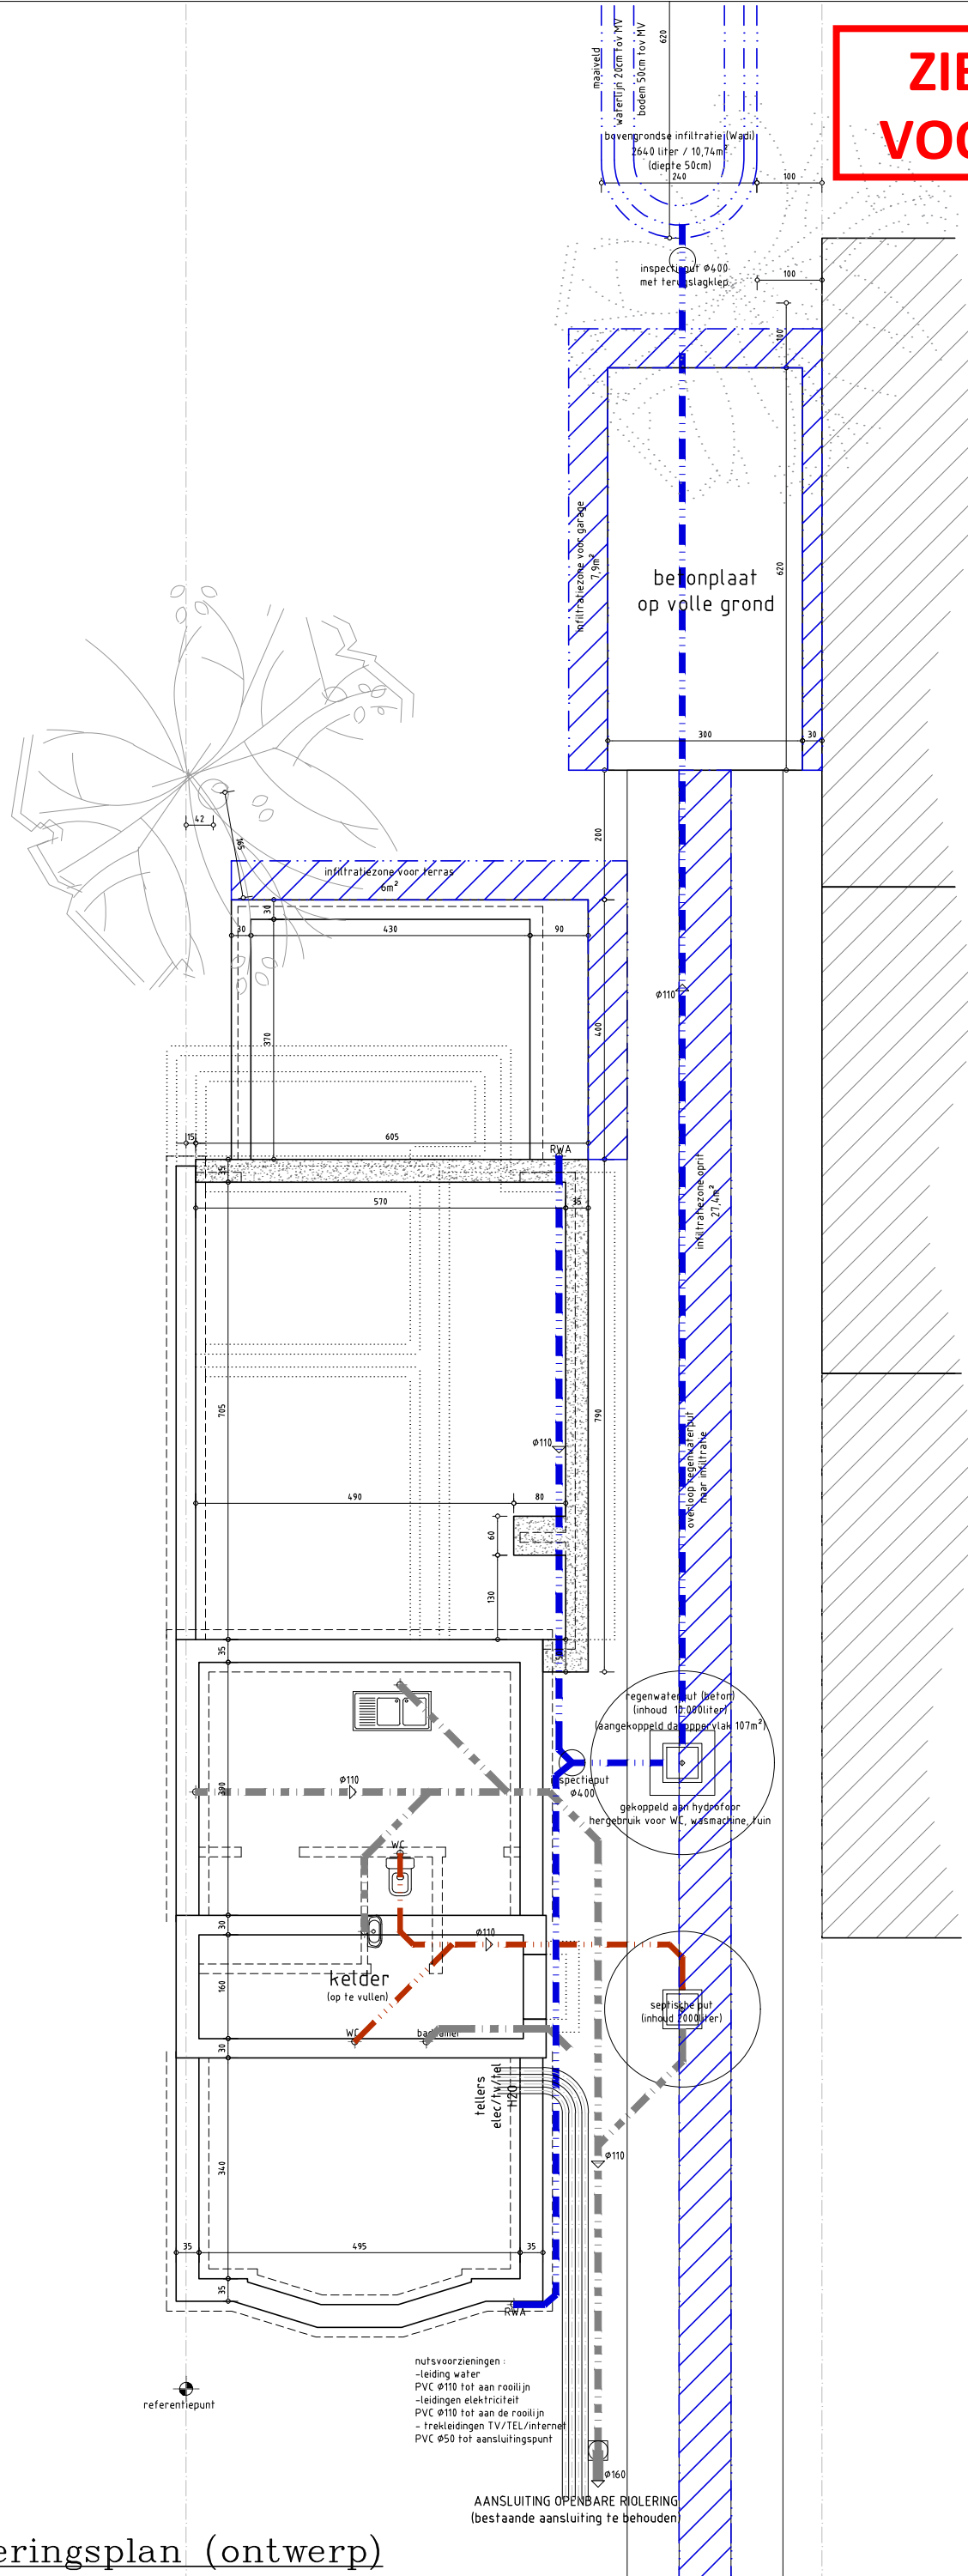

**opmerking:**  
ligging rioleringsleidingen en nutsleidingen  
ter indicatie  
exacte ligging te controleren bij uitvoering

nutsvoorzieningen:  
-leiding water  
PVC Ø110 tot aan rooilijn  
-leidingen elektriciteit  
PVC Ø110 tot aan de rooilijn  
-trekleidingen TV/TEL/interne  
PVC Ø50 tot aansluitingspunt

AANSLUITING OPENBARE RIOLERING  
(bestaande aansluiting te behouden)

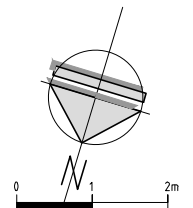

**Kelder- en Funderingsplan (ontwerp)**

ontwerp  
verbouwen eengezinswoning  
bouwplaats  
Destelbergenstraat 94, 9040 Sint-Amandsberg (Gent)  
Afd 19/2, sectie C, nr 1063 v 2

architect  
SCHUTYSER Frederic  
Kouterstraat 135, 9070 Destelbergen  
tel 0498/20 90 52  
e-mail: architect.schutyser@skynet.be

schaal 1:100