



**ZIE BIJZONDERE
VOORWAARDE(N)**

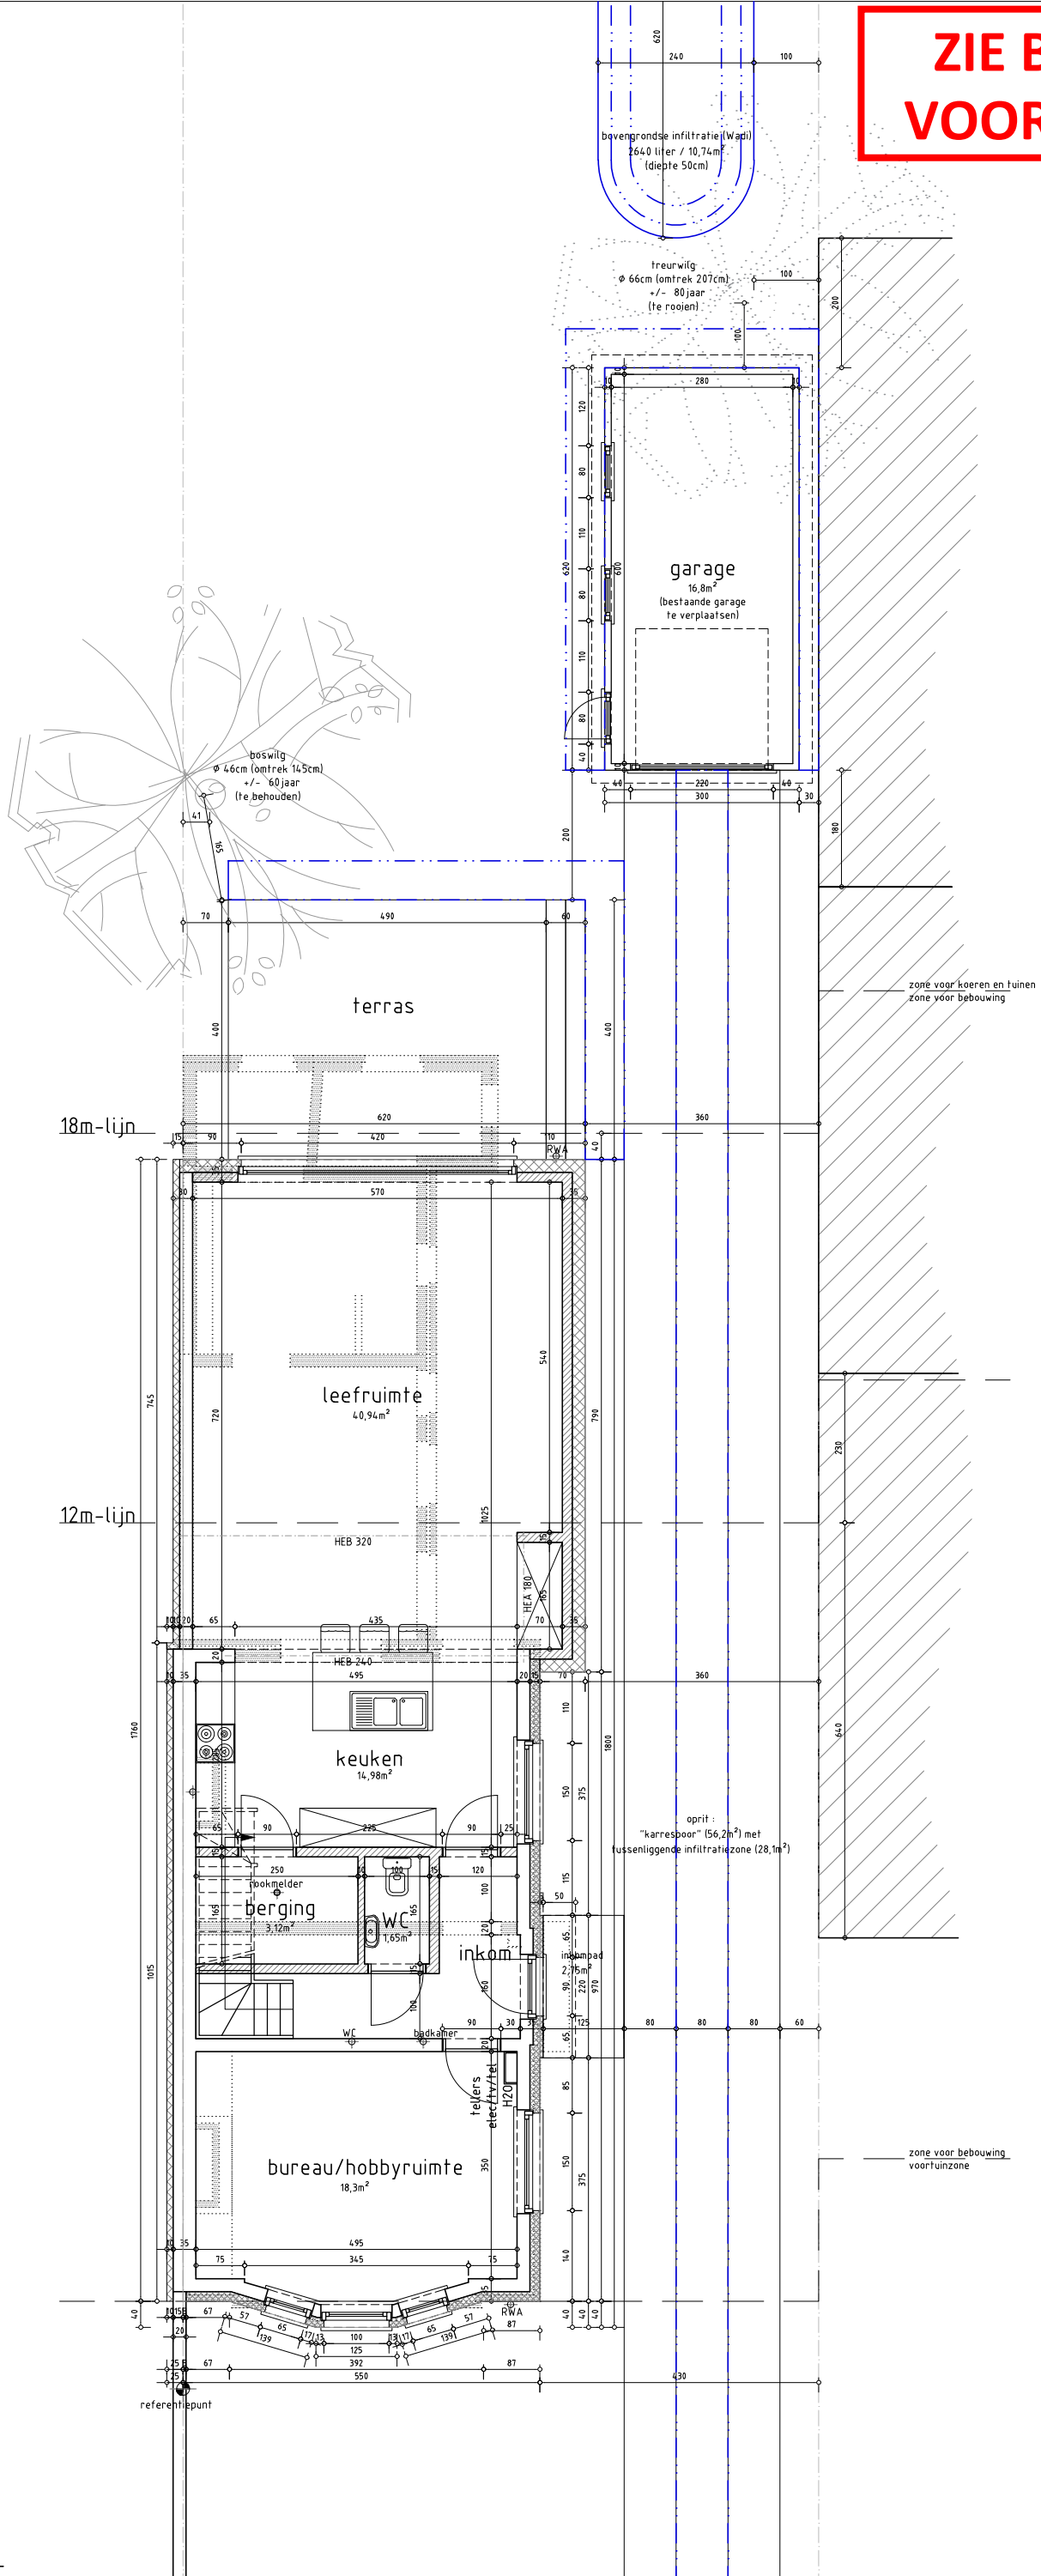

Grondplan (ontwerp)

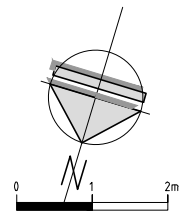

ontwerp
 verbouwen eengezinswoning
 bouwplaats
 Destelbergenstraat 94, 9040 Sint-Amandsberg (Gent)
 Afd 19/2, sectie C, nr 1063 v 2

architect
SCHUTYSER Frederic
 Kouterstraat 135, 9070 Destelbergen
 tel 0498/20 90 52
 e-mail: architect.schutyser@skynet.be

schaal 1:100