



**ZIE BIJZONDERE
VOORWAARDE(N)**

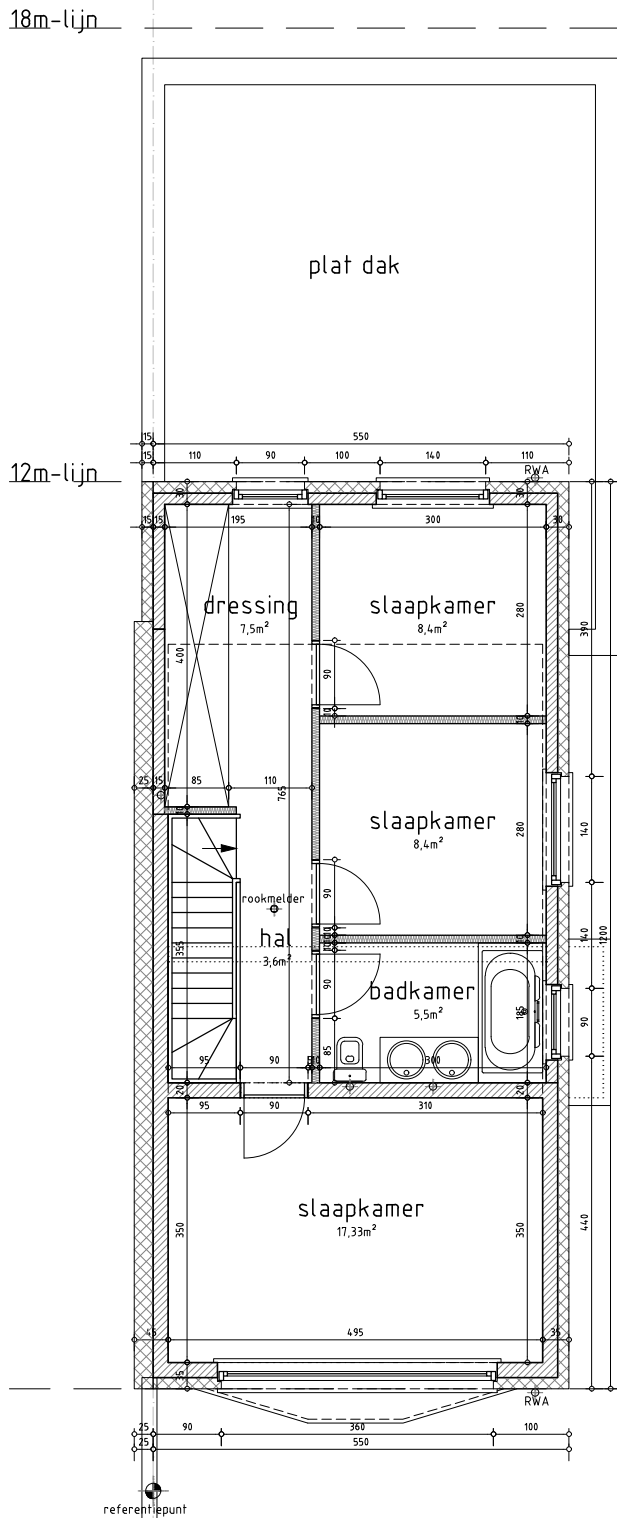

Verdiepingsplan (ontwerp)

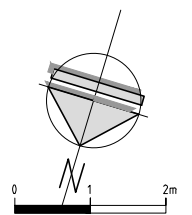

ontwerp
verbouwen eengezinswoning

bouwplaats
Destelbergenstraat 94, 9040 Sint-Amandsberg (Gent)
Afd 19/2, sectie C, nr 1063 v 2

architect

SCHUTYSER Frederic
Kouterstraat 135, 9070 Destelbergen
tel 0498/20 90 52
e-mail: architect.schutyser@skynet.be

schaal

1:100