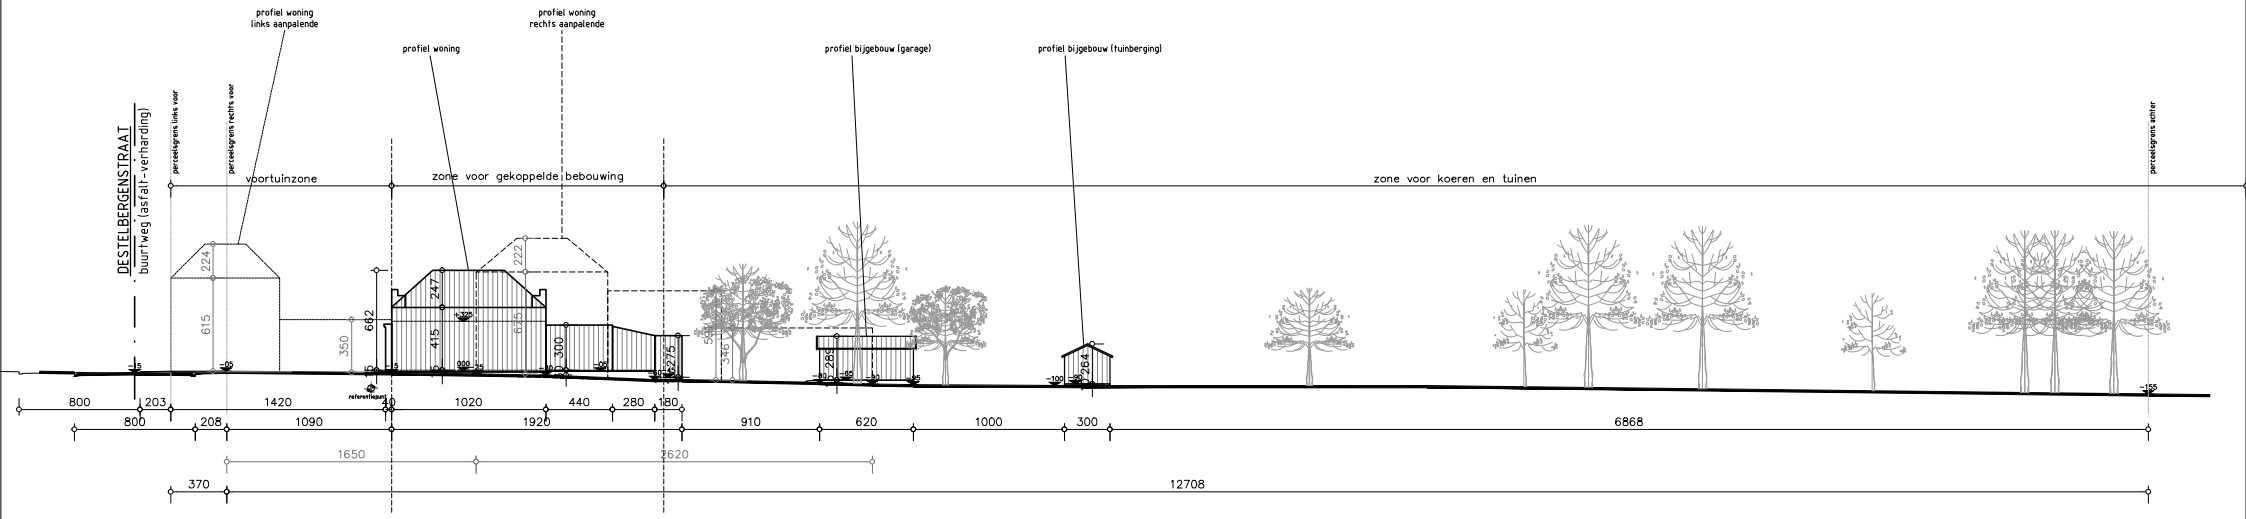


# Terreinprofiel (bestaand)

0 1 5 10m

| | | |
|---|---|---|
| ***ontwerp***<br>verbouwen eengezinswoning<br>***bouwplaats***<br>Destelbergenstraat 94, 9040 Sint-Amandsberg (Gent)<br>Afd 19/2, sectie C, nr 1063 v 2 | ***architect***<br>SCHUTYSER Frederic<br>Kouterstraat 135, 9070 Destelbergen<br>tel 0498/20 90 52<br>e-mail: architect.schutyser@skynet.be | ***schaal***<br>1:500 |