

**BOUWEN NIEUWE FIETSSTAANPLAATSEN**

**Schepenvijverstraat 14 - 9000 GENT**

4e Afdeling, Sectie D, nrs. 1979 m, k & n

Architectuur- en studiebureau


**ARCHEOS** byba

Groenstraat 78A, 9160 LOKEREN

Tel 09 348 48 18 \* Fax 09 348 29 08 \* info@archeos.be

Chris SWAELENS \* David BAUIWENS \* Lucas BAUIWENS

G.N.2

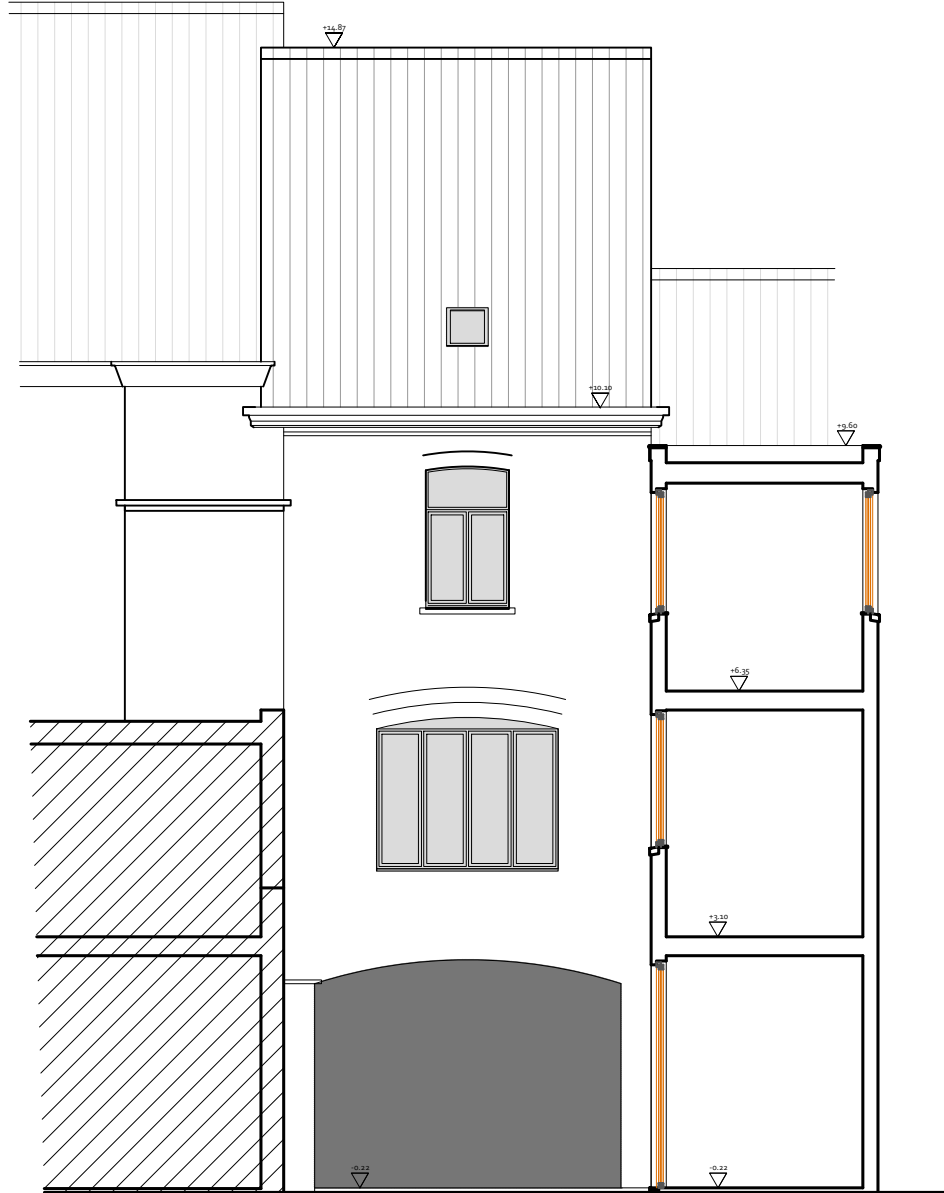

**ZIE BIJZONDERE  
VOORWAARDE(N)**

Schaal 1: 100

Nieuwe toestand

**ACHTERGEVEL SCHEPENENVIJVERSTRAAT 14**

Datum: 2 februari 2026

Dossiernummer 2024\_1024\_CS.16.DB

De heer MOUNAIM BOUHKLIAF