


T.N.1

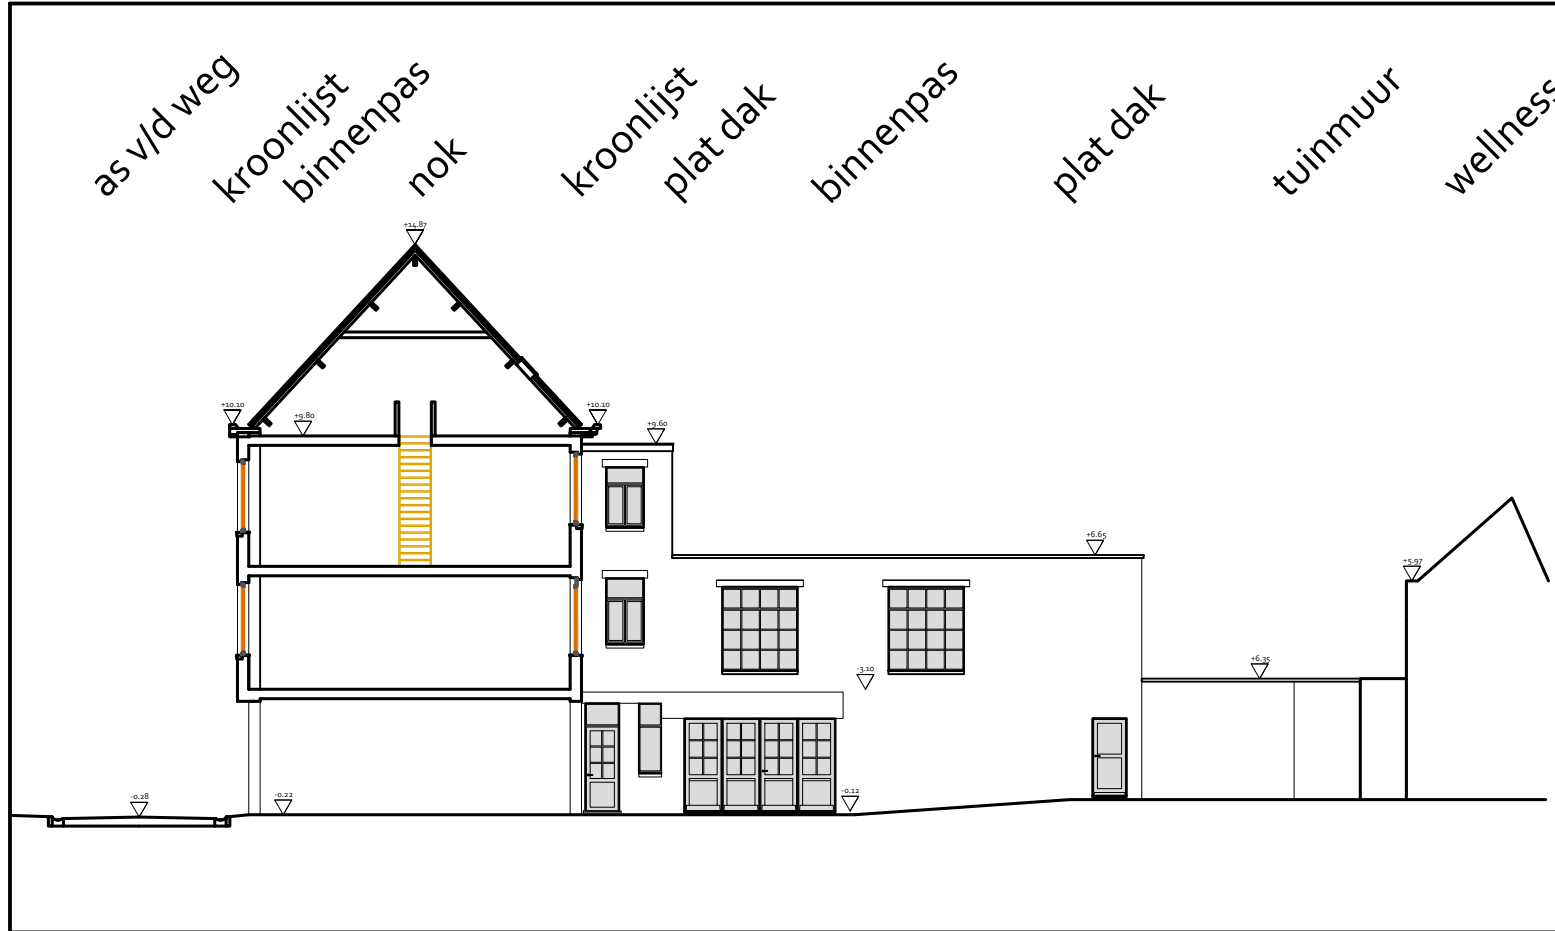

**ZIE BIJZONDERE  
VOORWAARDE(N)**

Schaal 1 : 200

Nieuwe toestand

TERREINPROFIEL SCHEPENENVIJVERSTRAAT 14