


S.N.1

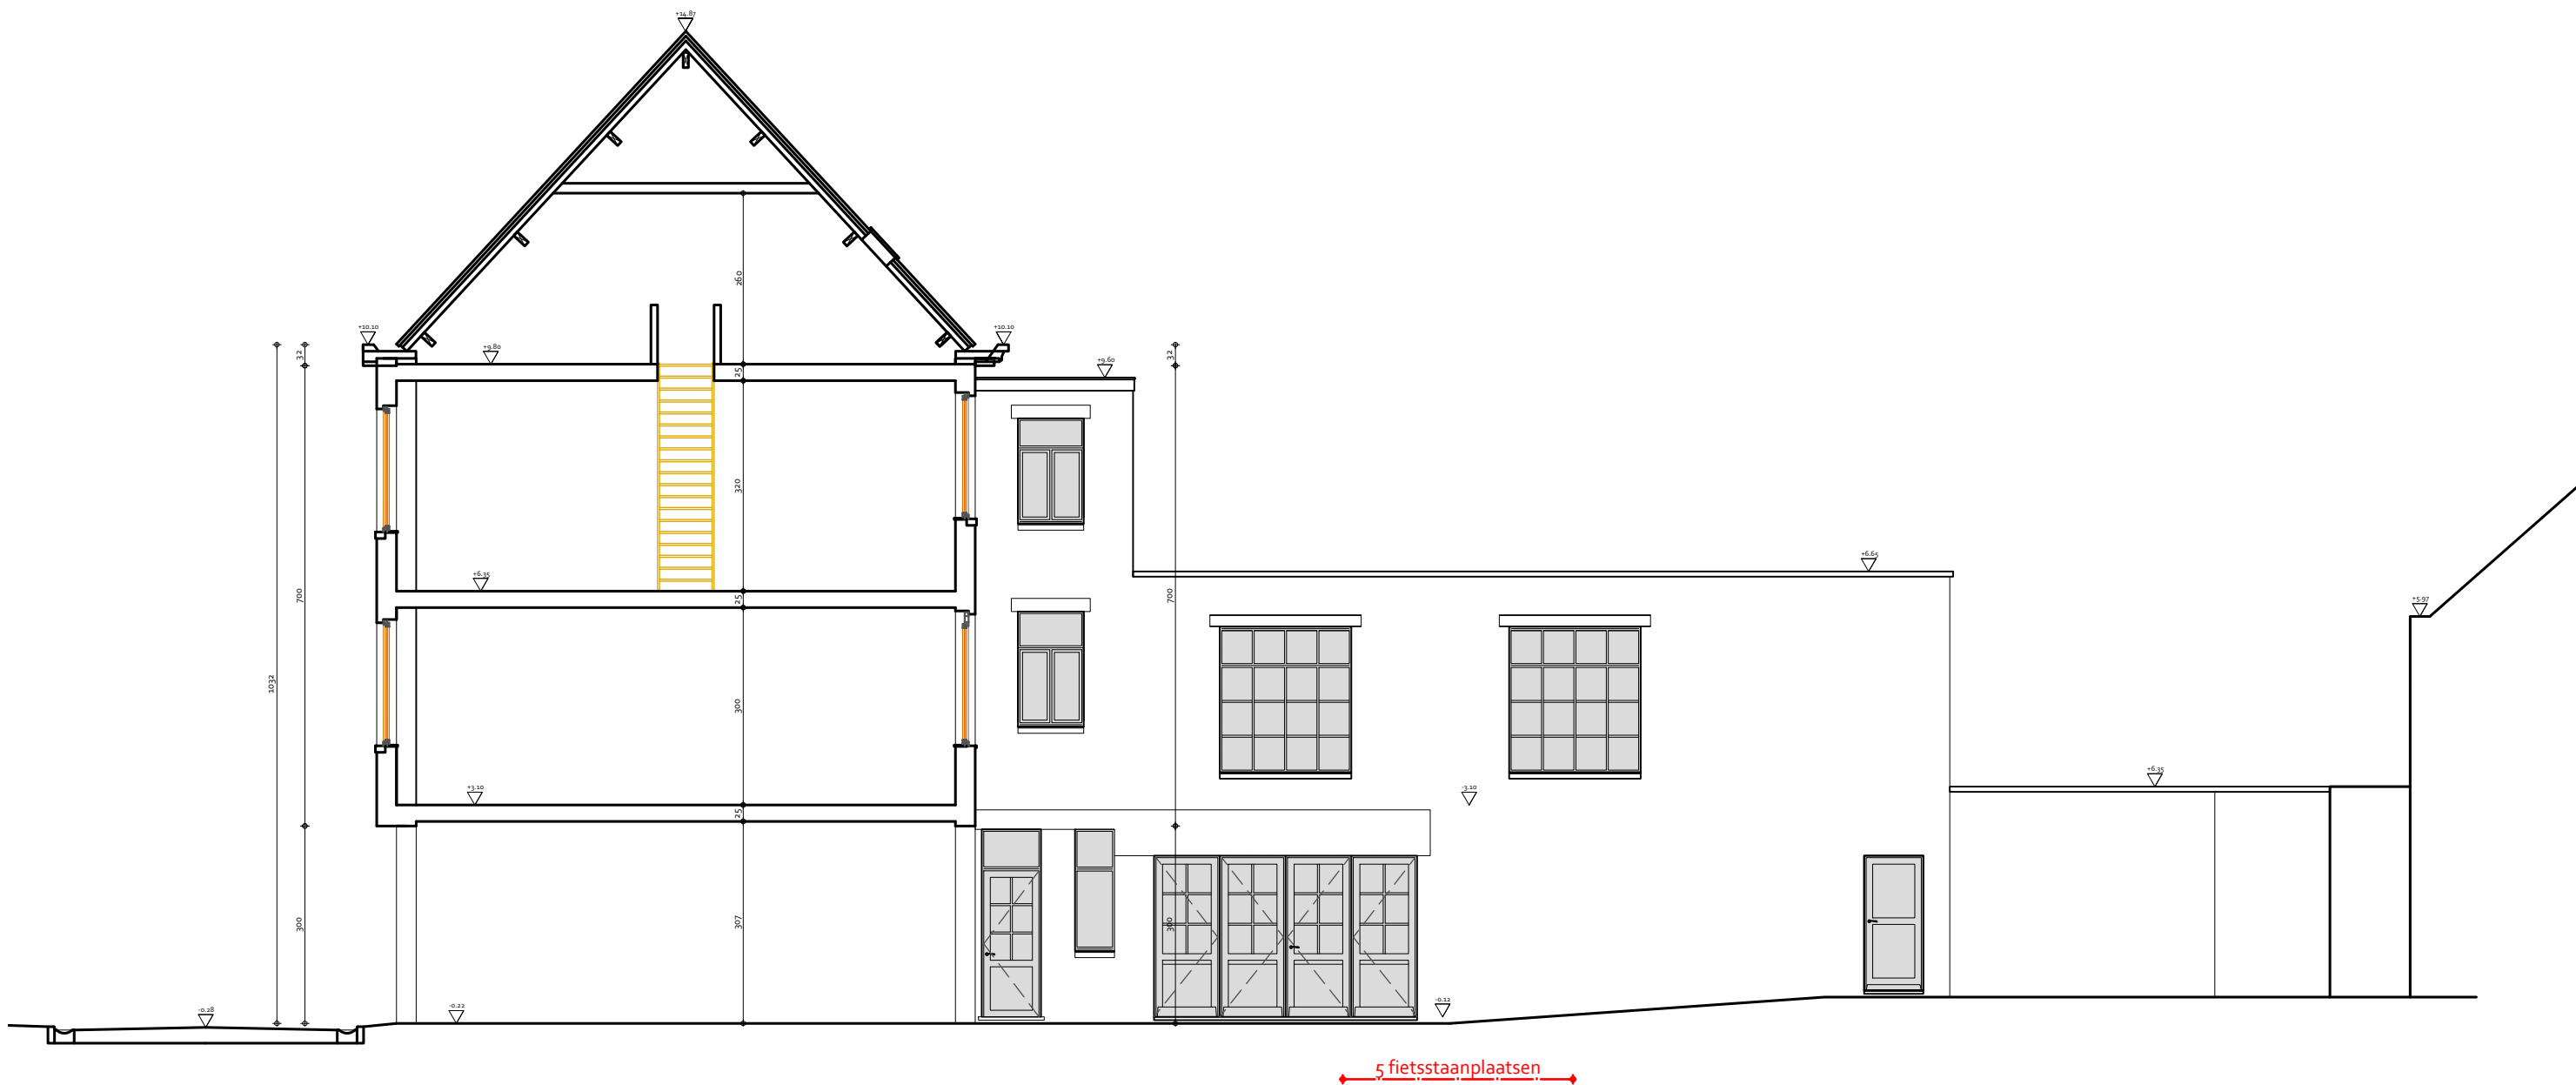

5 fietsstaanplaatsen

Schaal 1: 100
Nieuwe toestand
DOORSNEDE + ZIJGEVEL BIJGEBOUW
SCHEPENENVIJVERSTRAAT 14

**ZIE BIJZONDERE
VOORWAARDE(N)**