

HET VERBOUWEN EN UITBREIDEN MET FUNCTIEWIJZIGING EN WIJZIGING VAN HET AANTAL WOONGELEGENHEDEN

Brabantdam 104 t.e.m. 122 A- 9000 GENT


4e Afdeling, Sectie D, nrs 1978 a & b (delen) en nr. 1980 c

Architectuur- en studiebureau

ARCHEOS

Groenstraat 78A, 9160 LOKEREN
Tel 09 348 48 18 * Fax 09 348 29 08 * info@archeos.be
Chris SWAELENS * David BAUWENS * Lucas BAUWENS


I.N.1

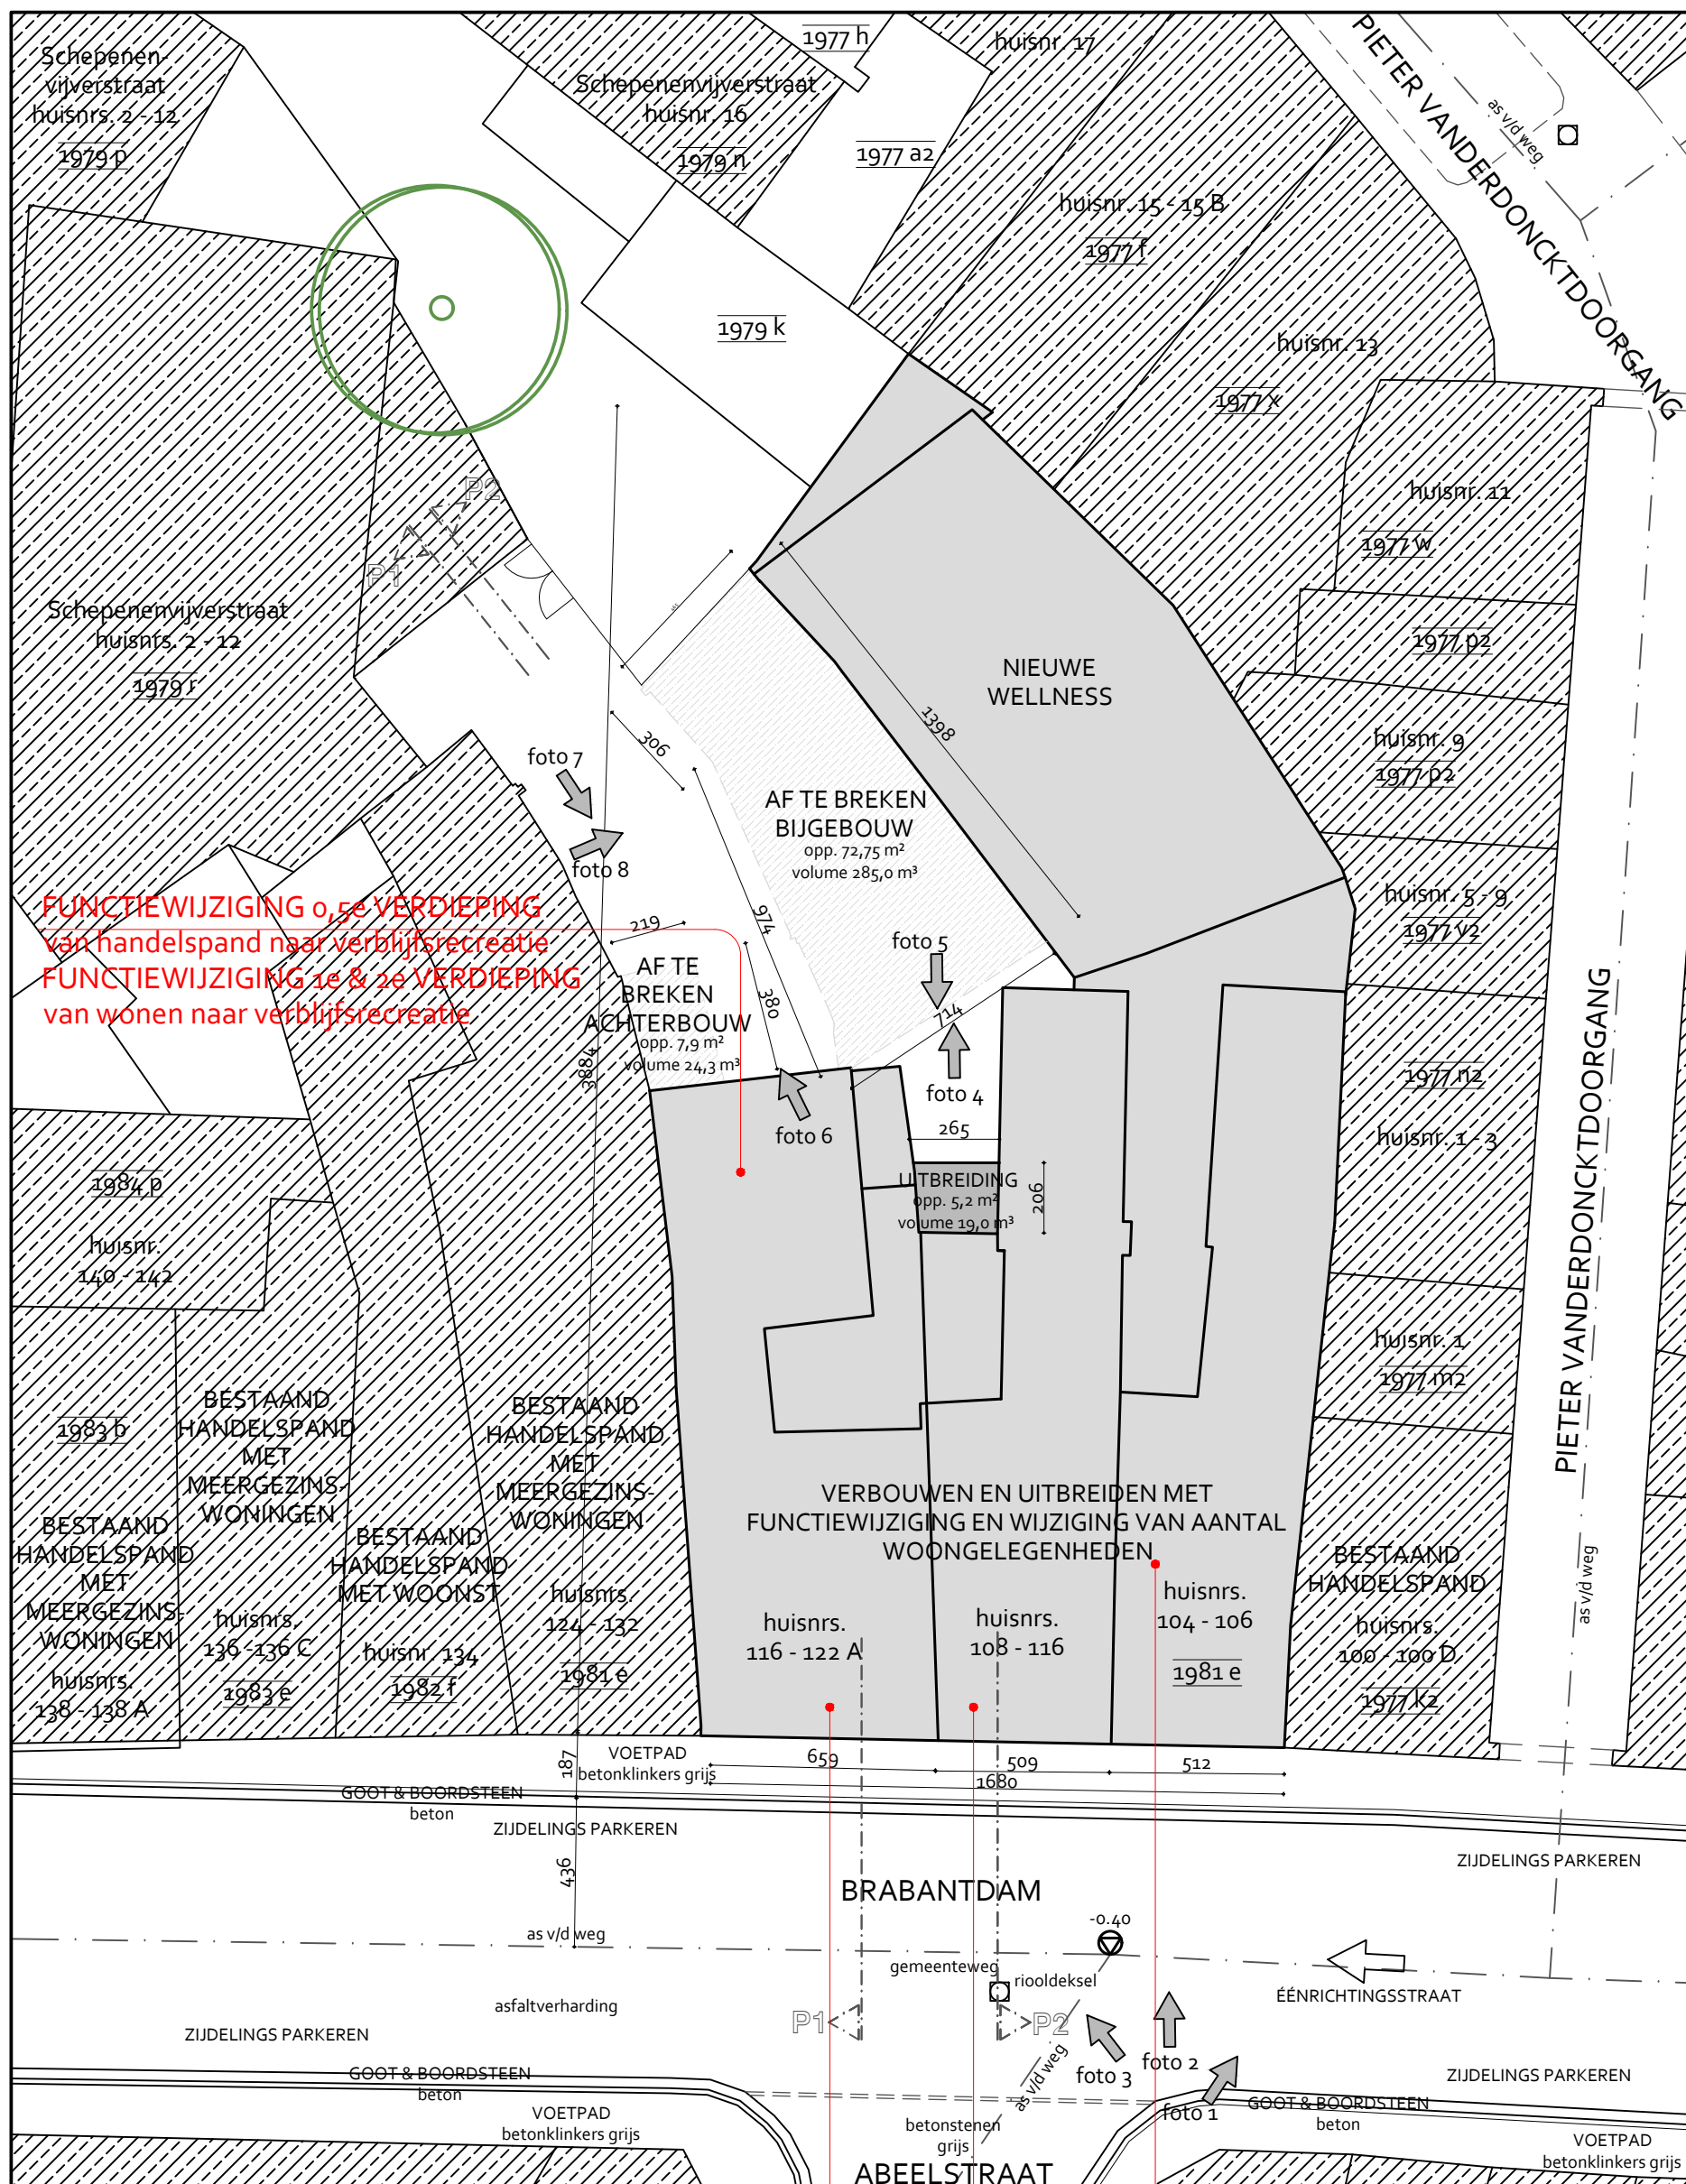

FUNCTIEWIJZIGING 0,5e VERDIEPING
van handelspand naar verblijfsrecreatie
FUNCTIEWIJZIGING 1e & 2e VERDIEPING
van wonen naar verblijfsrecreatie

FUNCTIEWIJZIGING GELIJKVLOERS
van handelspand naar horeca
FUNCTIEWIJZIGING 1e, 2e & 3e VERDIEPING
van wonen naar verblijfsrecreatie

FUNCTIEWIJZIGING GELIJKVLOERS
van handelspand naar dagrecreatie
FUNCTIEWIJZIGING 1e, 2e & 3e VERDIEPING
van wonen naar verblijfsrecreatie

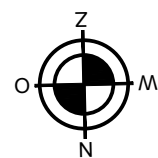

Schaal 1: 200
Nieuwe toestand
INPLANTING

**ZIE BIJZONDERE
VOORWAARDE(N)**

Datum: 24 oktober 2025

Dossiernummer 2024.1024.CS.16.DB

De heer MOUNAIM BOUHKLIAF