
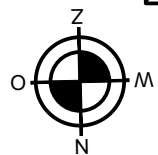


I.B.1

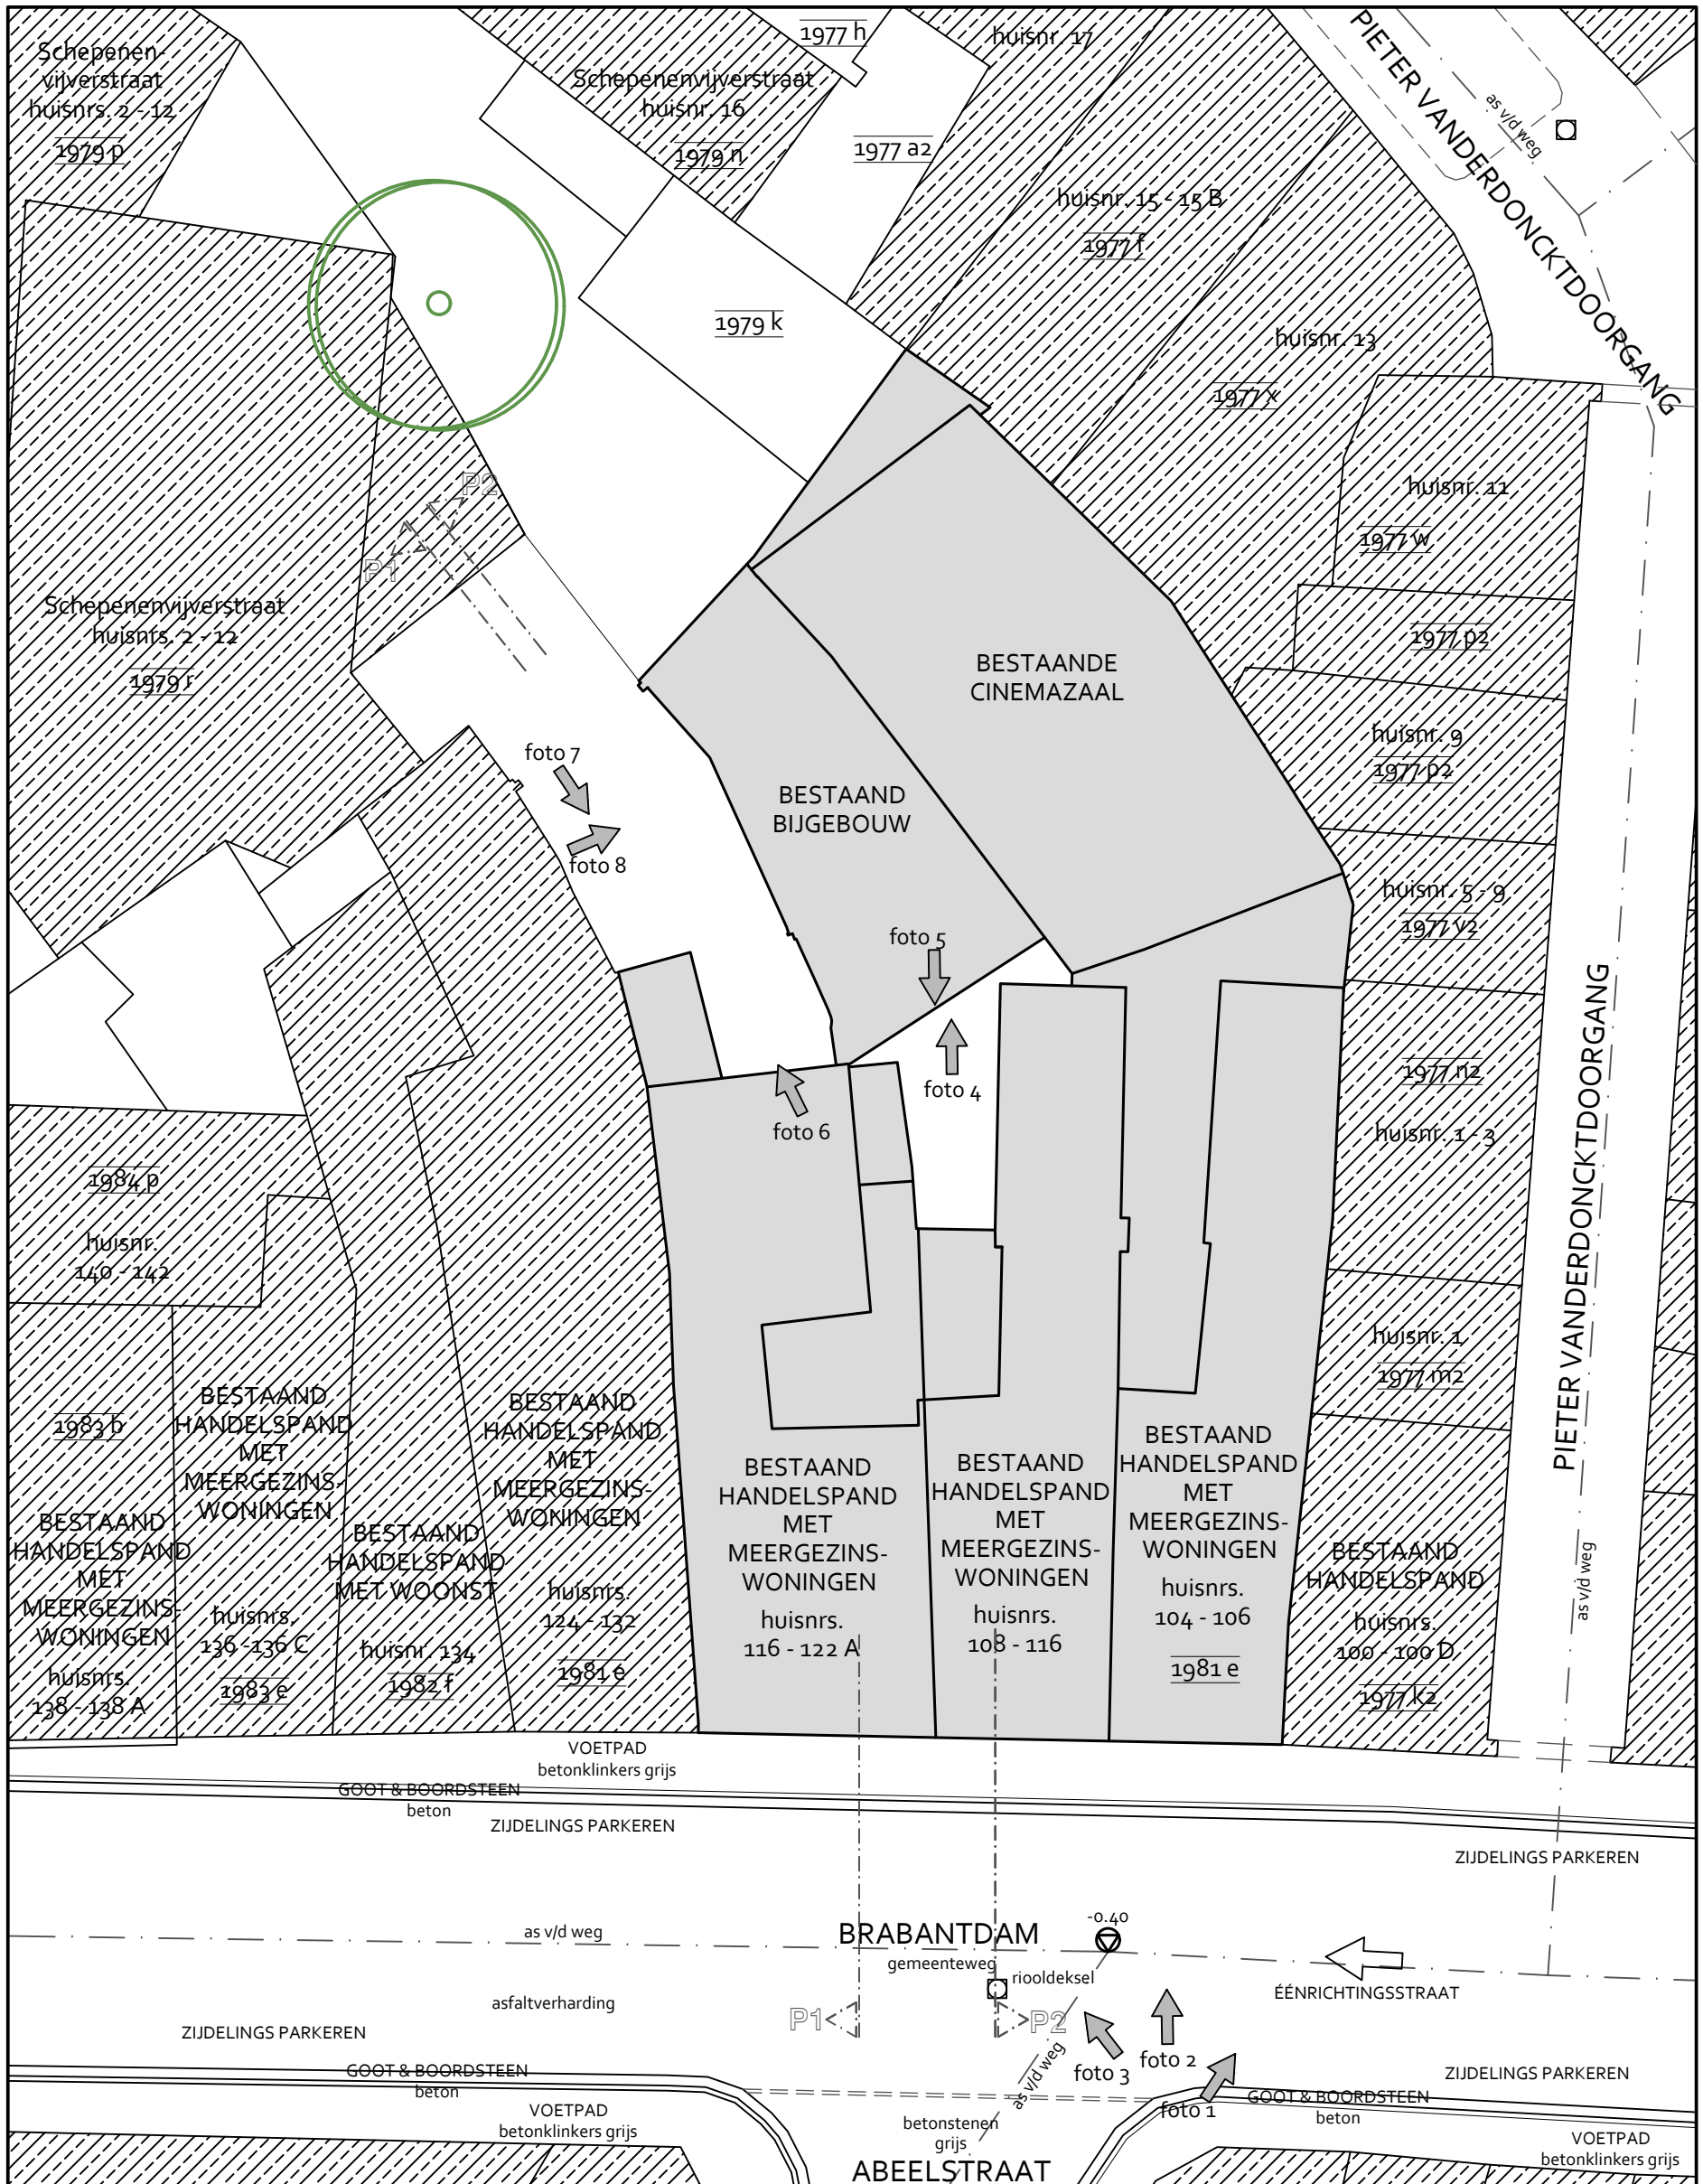

Schaal 1: 200
Bestaande toestand
INPLANTING