VERBOUWEN EN UITBREIDEN MET FUNCTIEWIJZIGING EN WIJZIGING VAN HET AANTAL WOONGELEGENHEDEN

Brabantdam 104 t.e.m. 122 A - 9000 GENT

4e Afdeling, Sectie D, nrs 1978 a & b, 1980 c

I.V.1

Architectuur- en studiebureau
ARCHEOS bvba
Groenstraat 78A, 9160 LOKEREN
Tel 09 348 48 18 * Fax 09 348 29 08 * info@archeos.be
Chris SWAELENS * David BAUWENS * Lucas BAUWENS

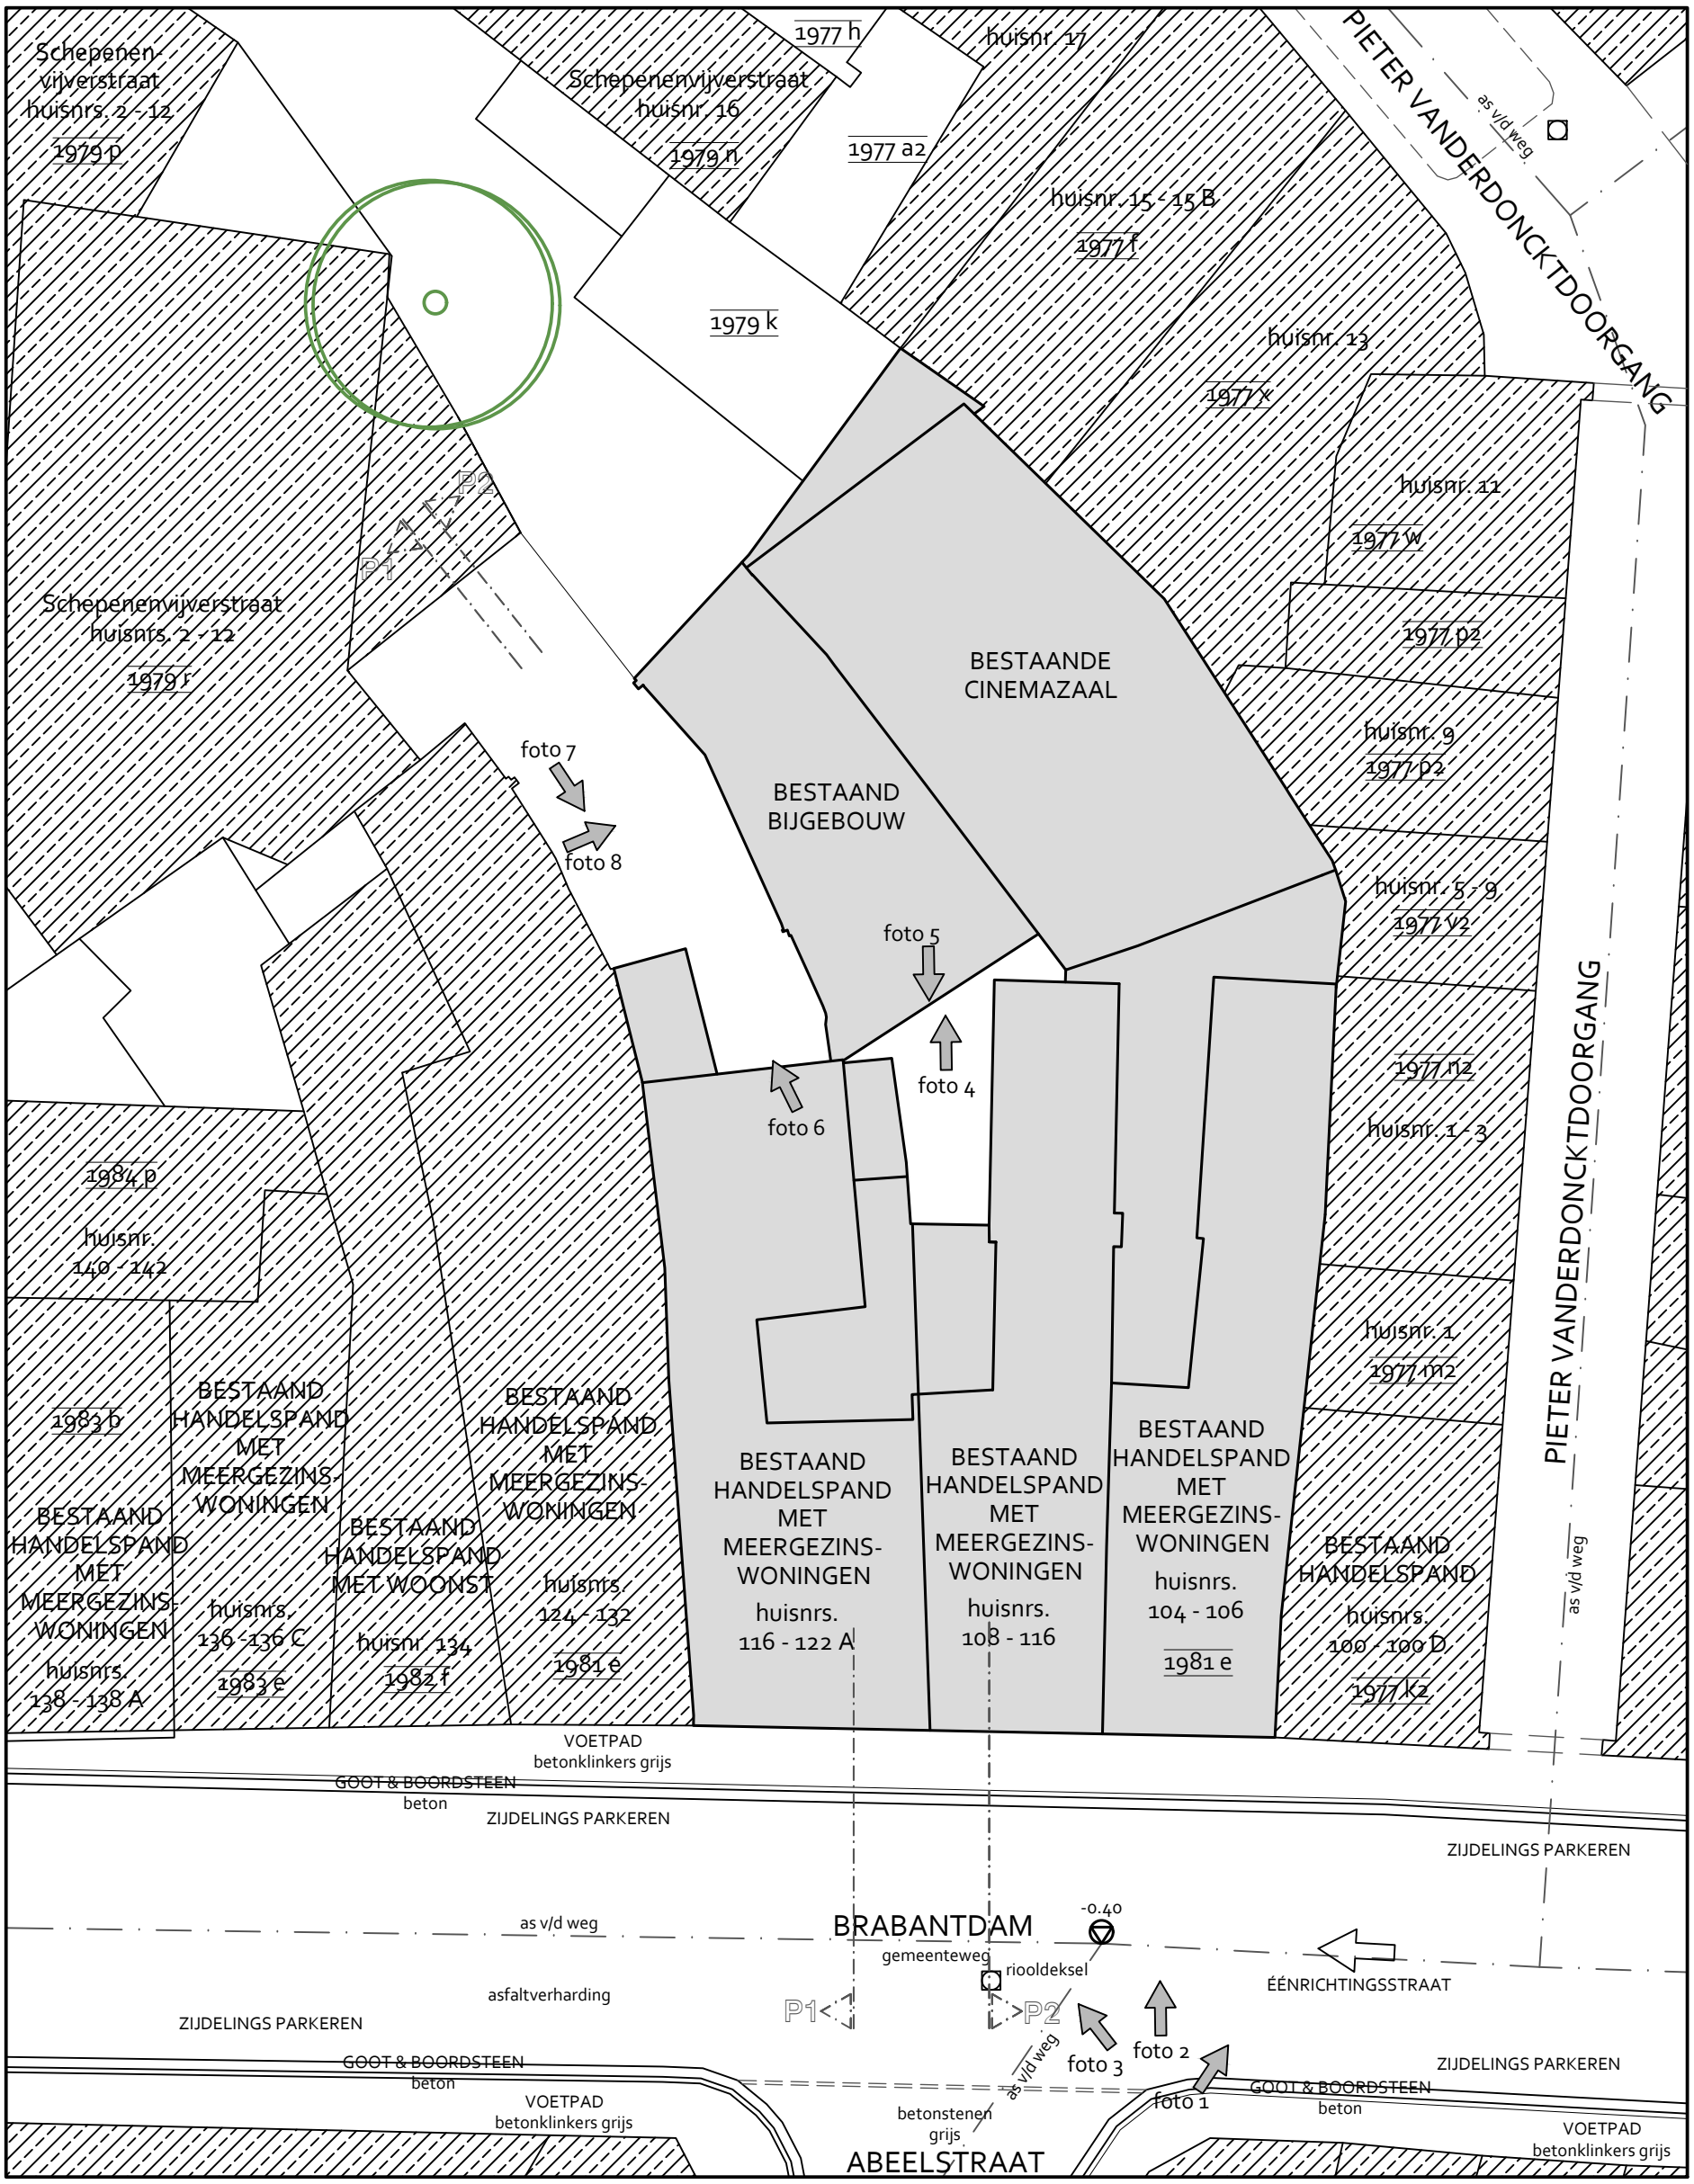

Schaal 1 : 200

Vergunde toestand

INPLANTING

Datum: 24 oktober 2025

Dossiernummer 2024.1024.CS.16.DB

De heer MOUNAIM BOUHKLIAF