HET VERBOUWEN EN UITBREIDEN MET FUNCTIEWIJZIGING EN WIJZIGING VAN HET AANTAL WOONGELEGENHEDEN

Brabantdam 104 t.e.m. 122 A- 9000 GENT

4e Afdeling, Sectie D, nrs 1978 a & b (delen) en nr. 1980 c

P.N.5

Architectuur- en studiebureau
ARCHEOS bvba
Groenstraat 78A, 9160 LOKEREN
Tel 09 348 48 18 * Fax 09 348 29 08 * info@archeos.be
Chris SWAELENS * David BAUWENS * Lucas BAUWENS

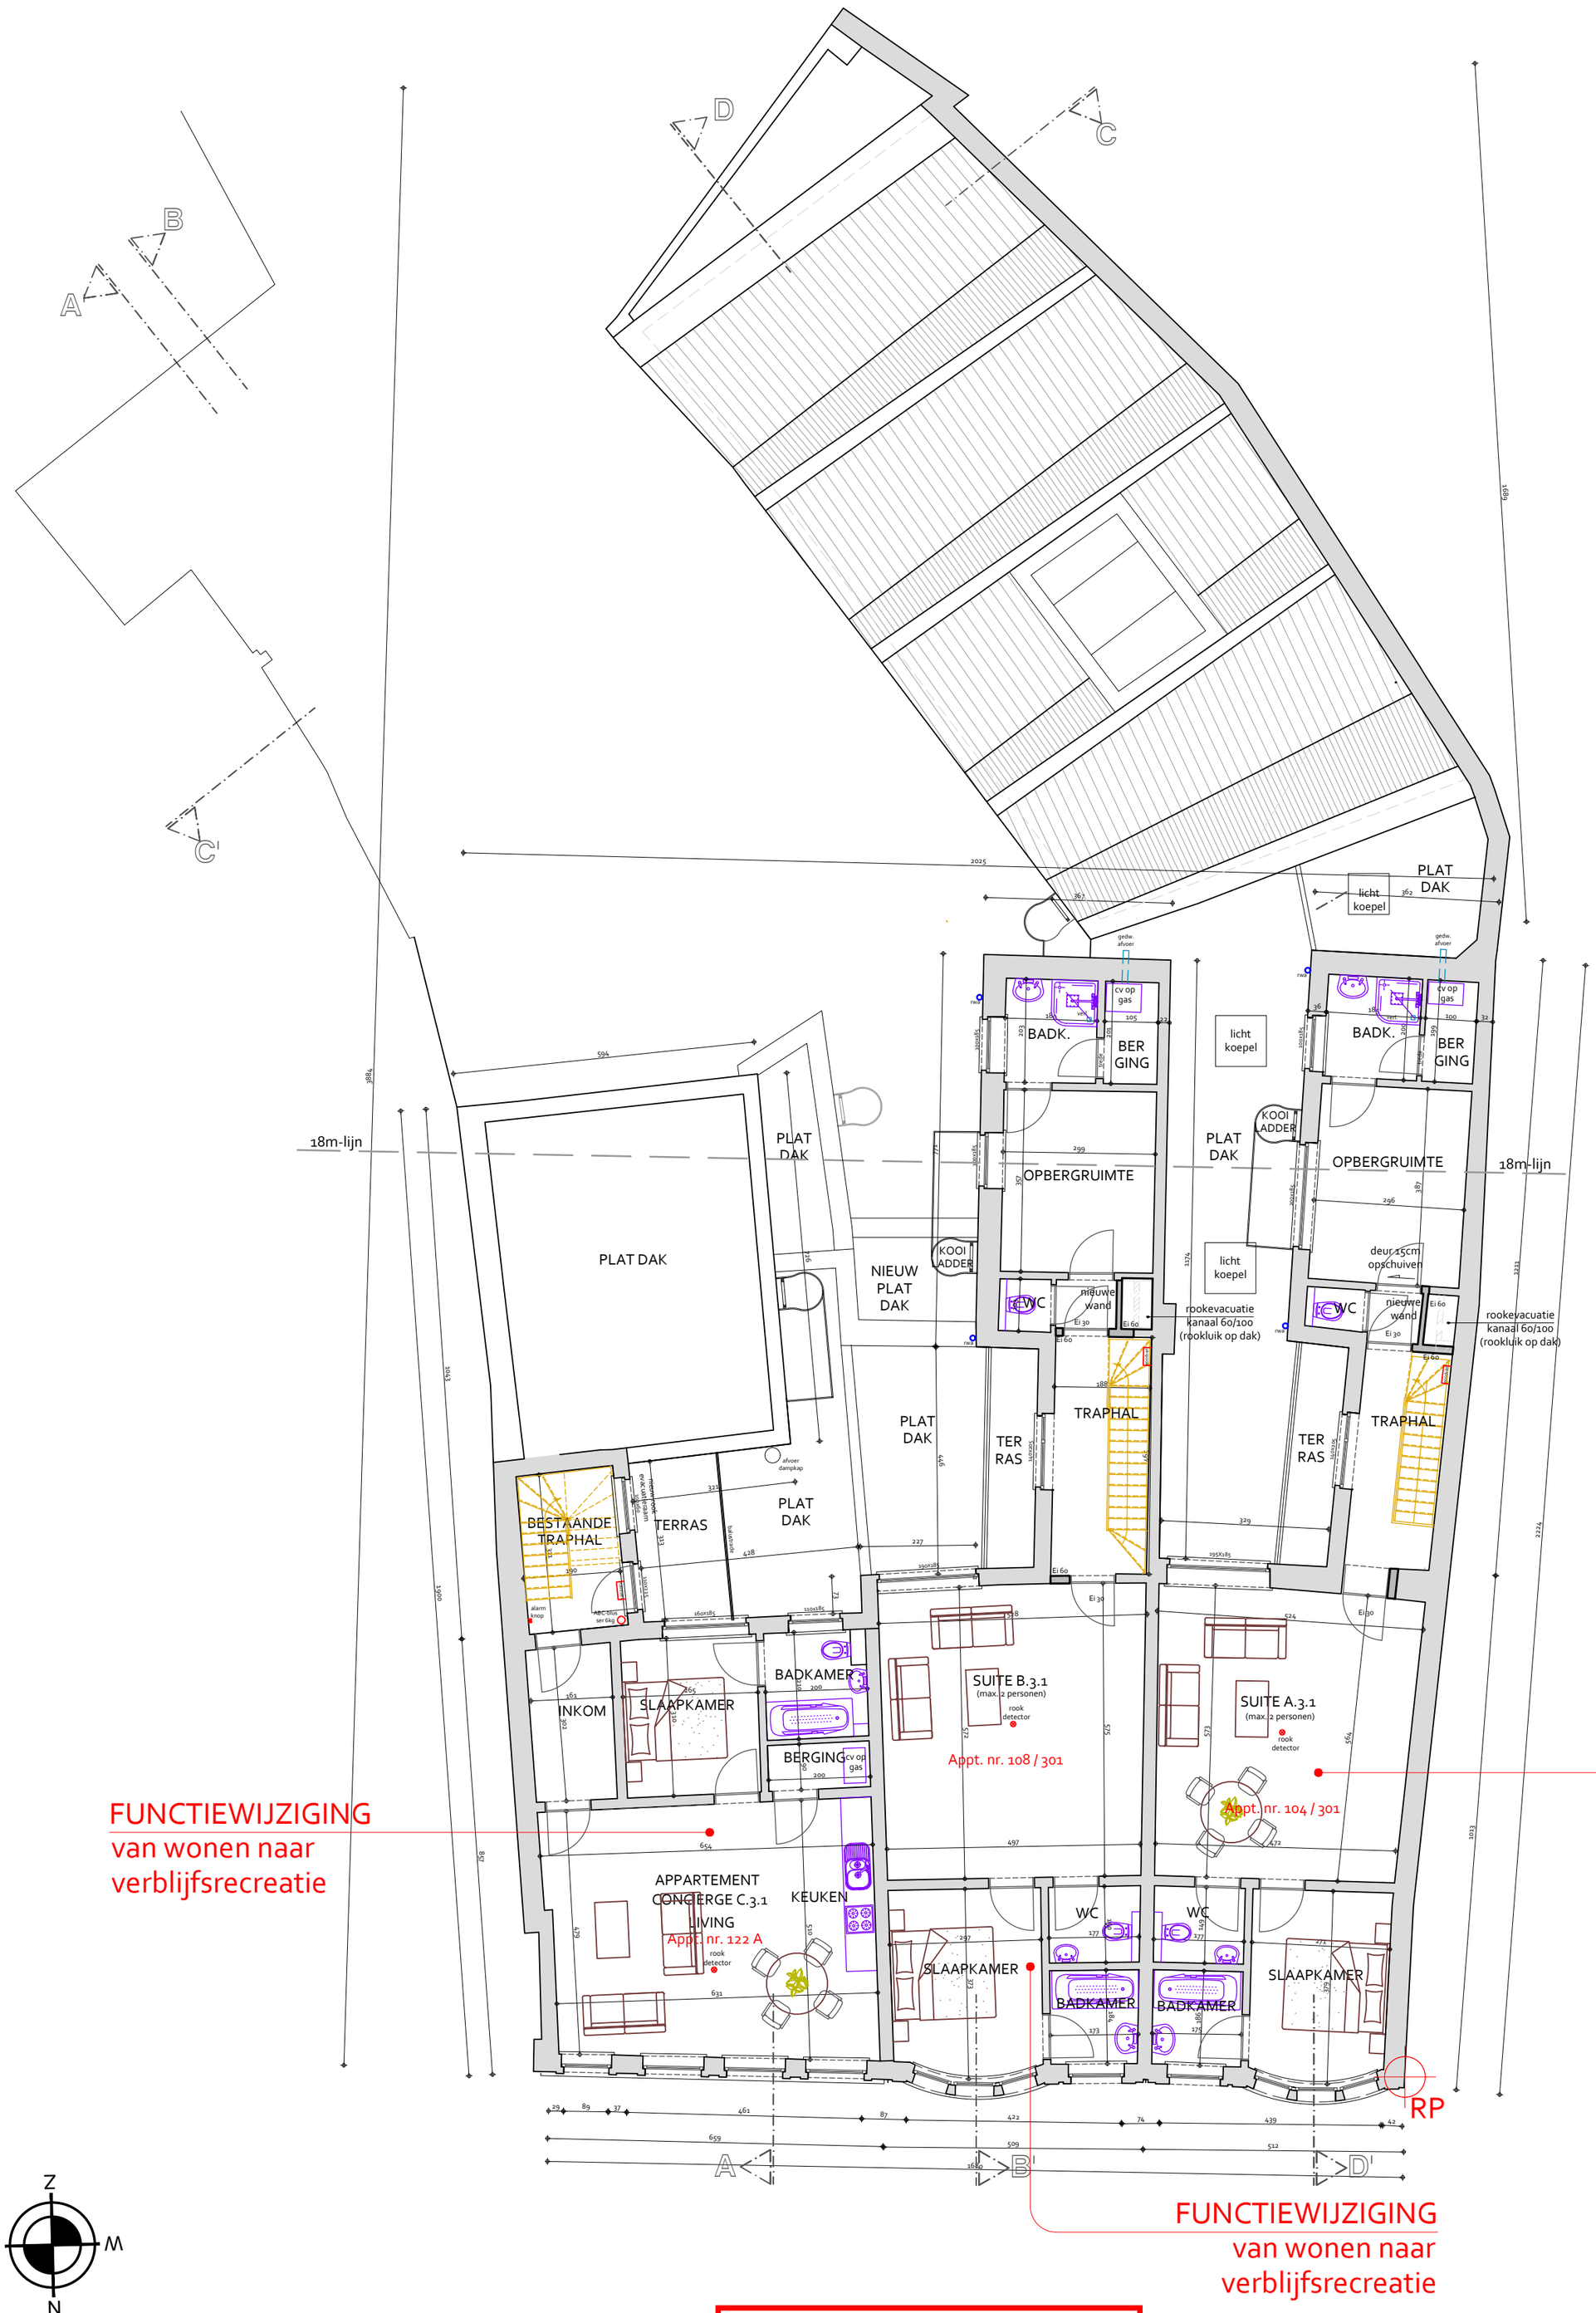

ZIE BIJZONDERE VOORWAARDE(N)

Schaal 1: 100
Nieuwe toestand
3e VERDIEPING

Datum: 12 mei 2026
Dossiernummer 2024.1024.CS.16.DB
De heer MOUNAIM BOUHKLIAF