

VERBOUWEN EN UITBREIDEN MET FUNCTIEWIJZIGING EN
WIJZIGING VAN HET AANTAL WOONGELEGENHEDEN

Brabantdam 104 t.e.m. 122 A - 9000 GENT

4e Afdeling, Sectie D, nrs 1978 a & b, 1980 c

Architectuur- en studiebureau


ARCHEOS bvba

Groenstraat 78A, 9160 LOKEREN

Tel 09 348 48 18 * Fax 09 348 29 08 * info@archeos.be

Chris SWAELENS * David BAUWENS * Lucas BAUWENS

S.B.3

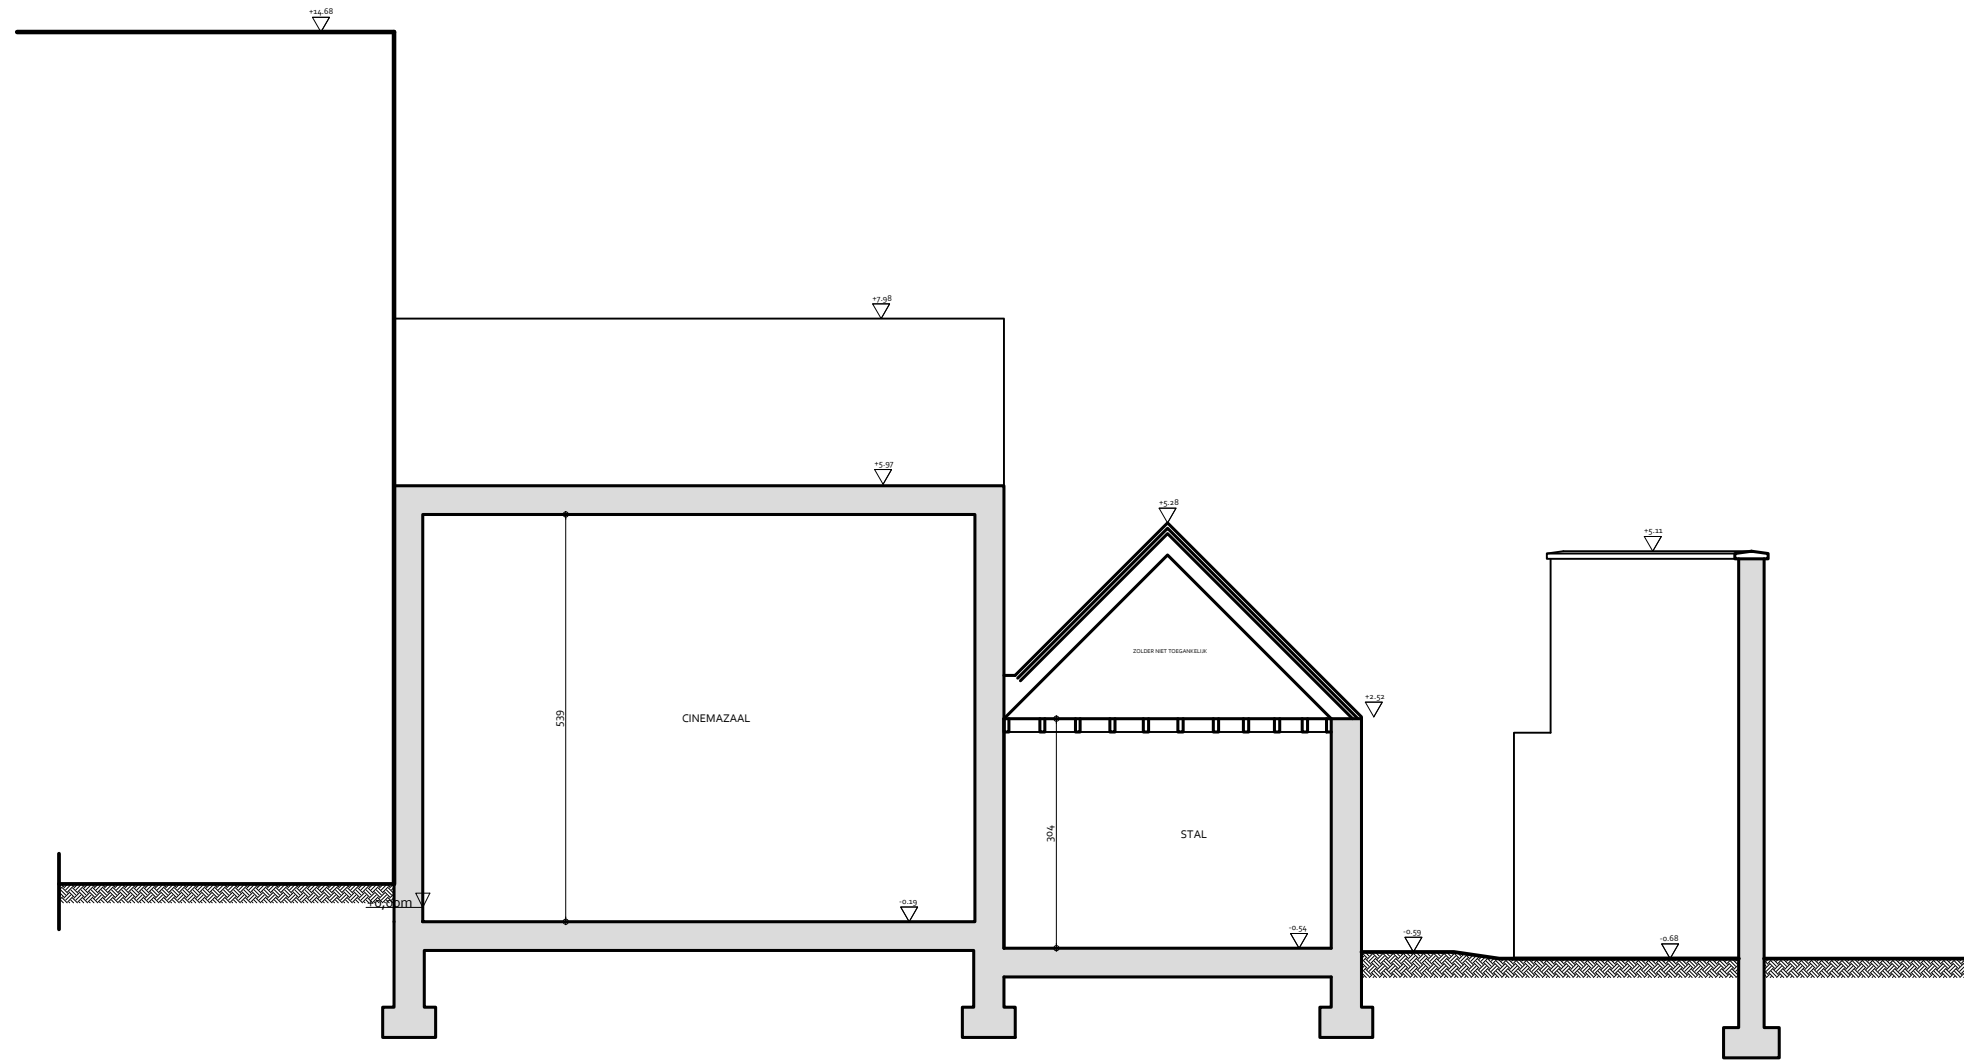

Schaal 1:100
Bestaande toestand
DOORSNEDE CC'

Datum: 24 oktober 2025

Dossiernummer 2024.1024.CS.16.DB

De heer MOUNAIM BOUHKLIAF