

**VERBOUWEN EN UITBREIDEN MET FUNCTIEWIJZIGING EN  
WIJZIGING VAN HET AANTAL WOONGELEGENHEDEN**

**Brabantdam 104 t.e.m. 122 A - 9000 GENT**


4e Afdeling, Sectie D, nrs 1978 a & b, 1980 c

Architectuur- en studiebureau

**ARCHEOS** bvba

Groenstraat 78A, 9160 LOKEREN ■ ■ ■  
Tel 09 348 48 18 \* Fax 09 348 29 08 \* info@archeos.be  
Chris SWAELENS \* David BAUWENS \* Lucas BAUWENS

S.B.4

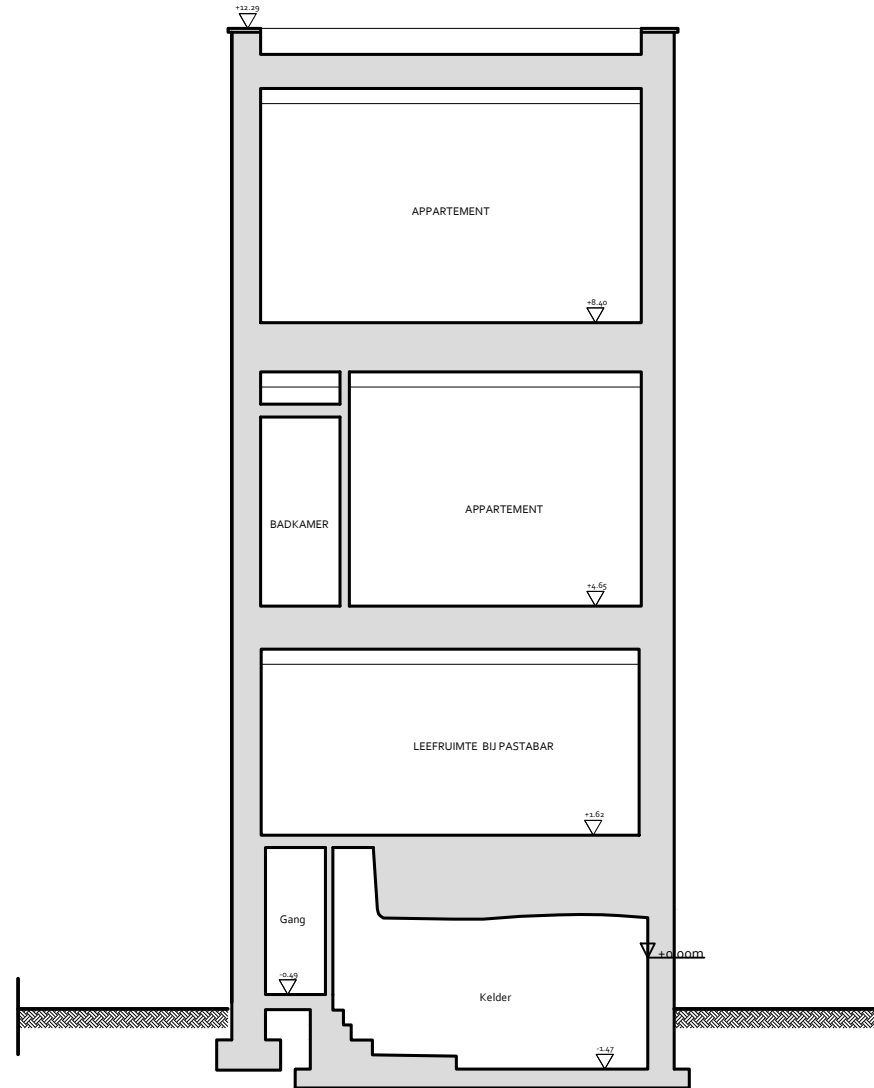

Schaal 1:100  
Bestaande toestand  
**DOORSNEDE EE'**

Datum: 24 oktober 2025

Dossiernummer 2024.1024.CS.16.DB

De heer MOUNAIM BOUHKLIAF