

**HET VERBOUWEN EN UITBREIDEN MET FUNCTIEWIJZIGING
EN WIJZIGING VAN HET AANTAL WOONGELEGENHEDEN**

Brabantdam 104 t.e.m. 122 A- 9000 GENT

4e Afdeling, Sectie D, nrs 1978 a & b (delen) en nr. 1980 c

S.N.5


Architectuur- en studiebureau

ARCHEOS bvba

Groenstraat 78A, 9160 LOKEREN

Tel 09 348 48 18 * Fax 09 348 29 08 * info@archeos.be

Chris SWAELENS * David BAUWENS * Lucas BAUWENS

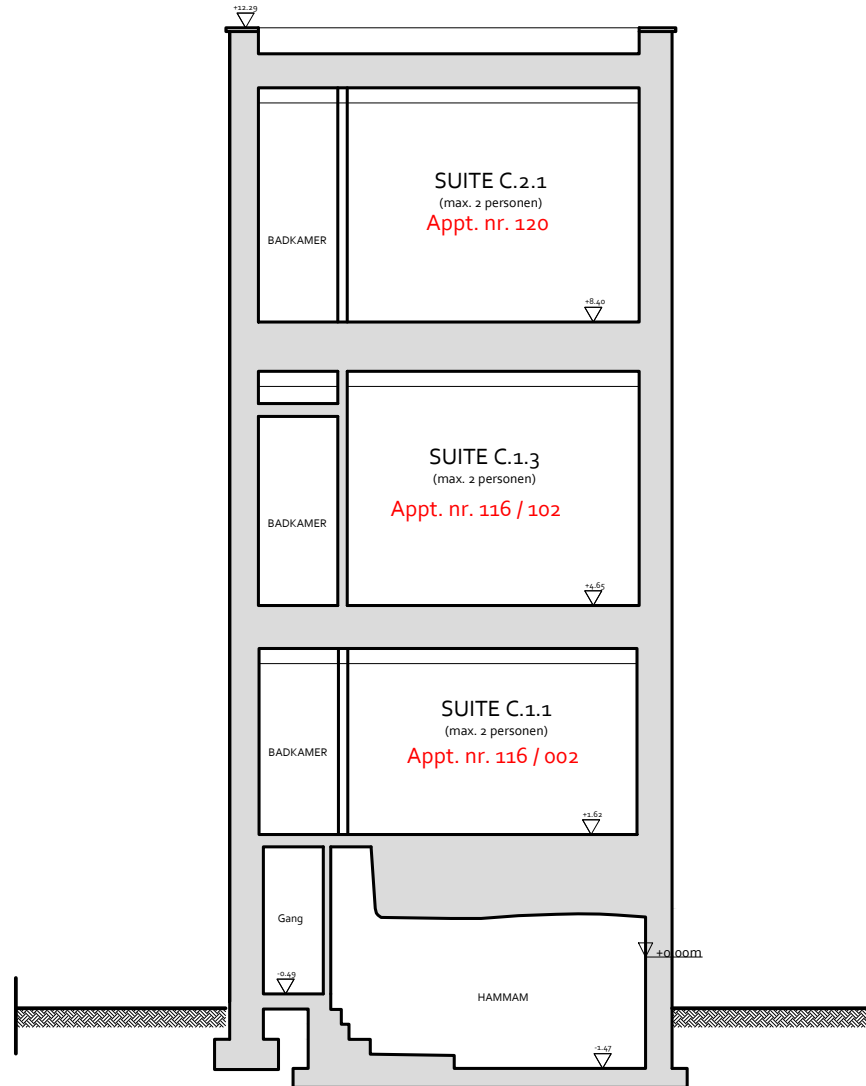

**ZIE BIJZONDERE
VOORWAARDE(N)**

Schaal 1: 100
Nieuwe toestand
DOORSNEDE EE'

Datum: 24 oktober 2025

Dossiernummer 2024.1024.CS.16.DB

De heer MOUNAIM BOUHKLIAF