**HET VERBOUWEN EN UITBREIDEN MET FUNCTIEWIJZIGING**
**EN WIJZIGING VAN HET AANTAL WOONGELEGENHEDEN**
**Brabantdam 104 t.e.m. 122 A- 9000 GENT**
**4e Afdeling, Sectie D, nrs 1978 a & b (delen) en nr. 1980 c**

Architectuur- en studiebureau
ARCHEOS bvba
Groenstraat 78A, 9160 LOKEREN
Tel 09 348 48 18 * Fax 09 348 29 08 * info@archeos.be
Chris SWAELENS * David BAUWENS * Lucas BAUWENS

T.B.2

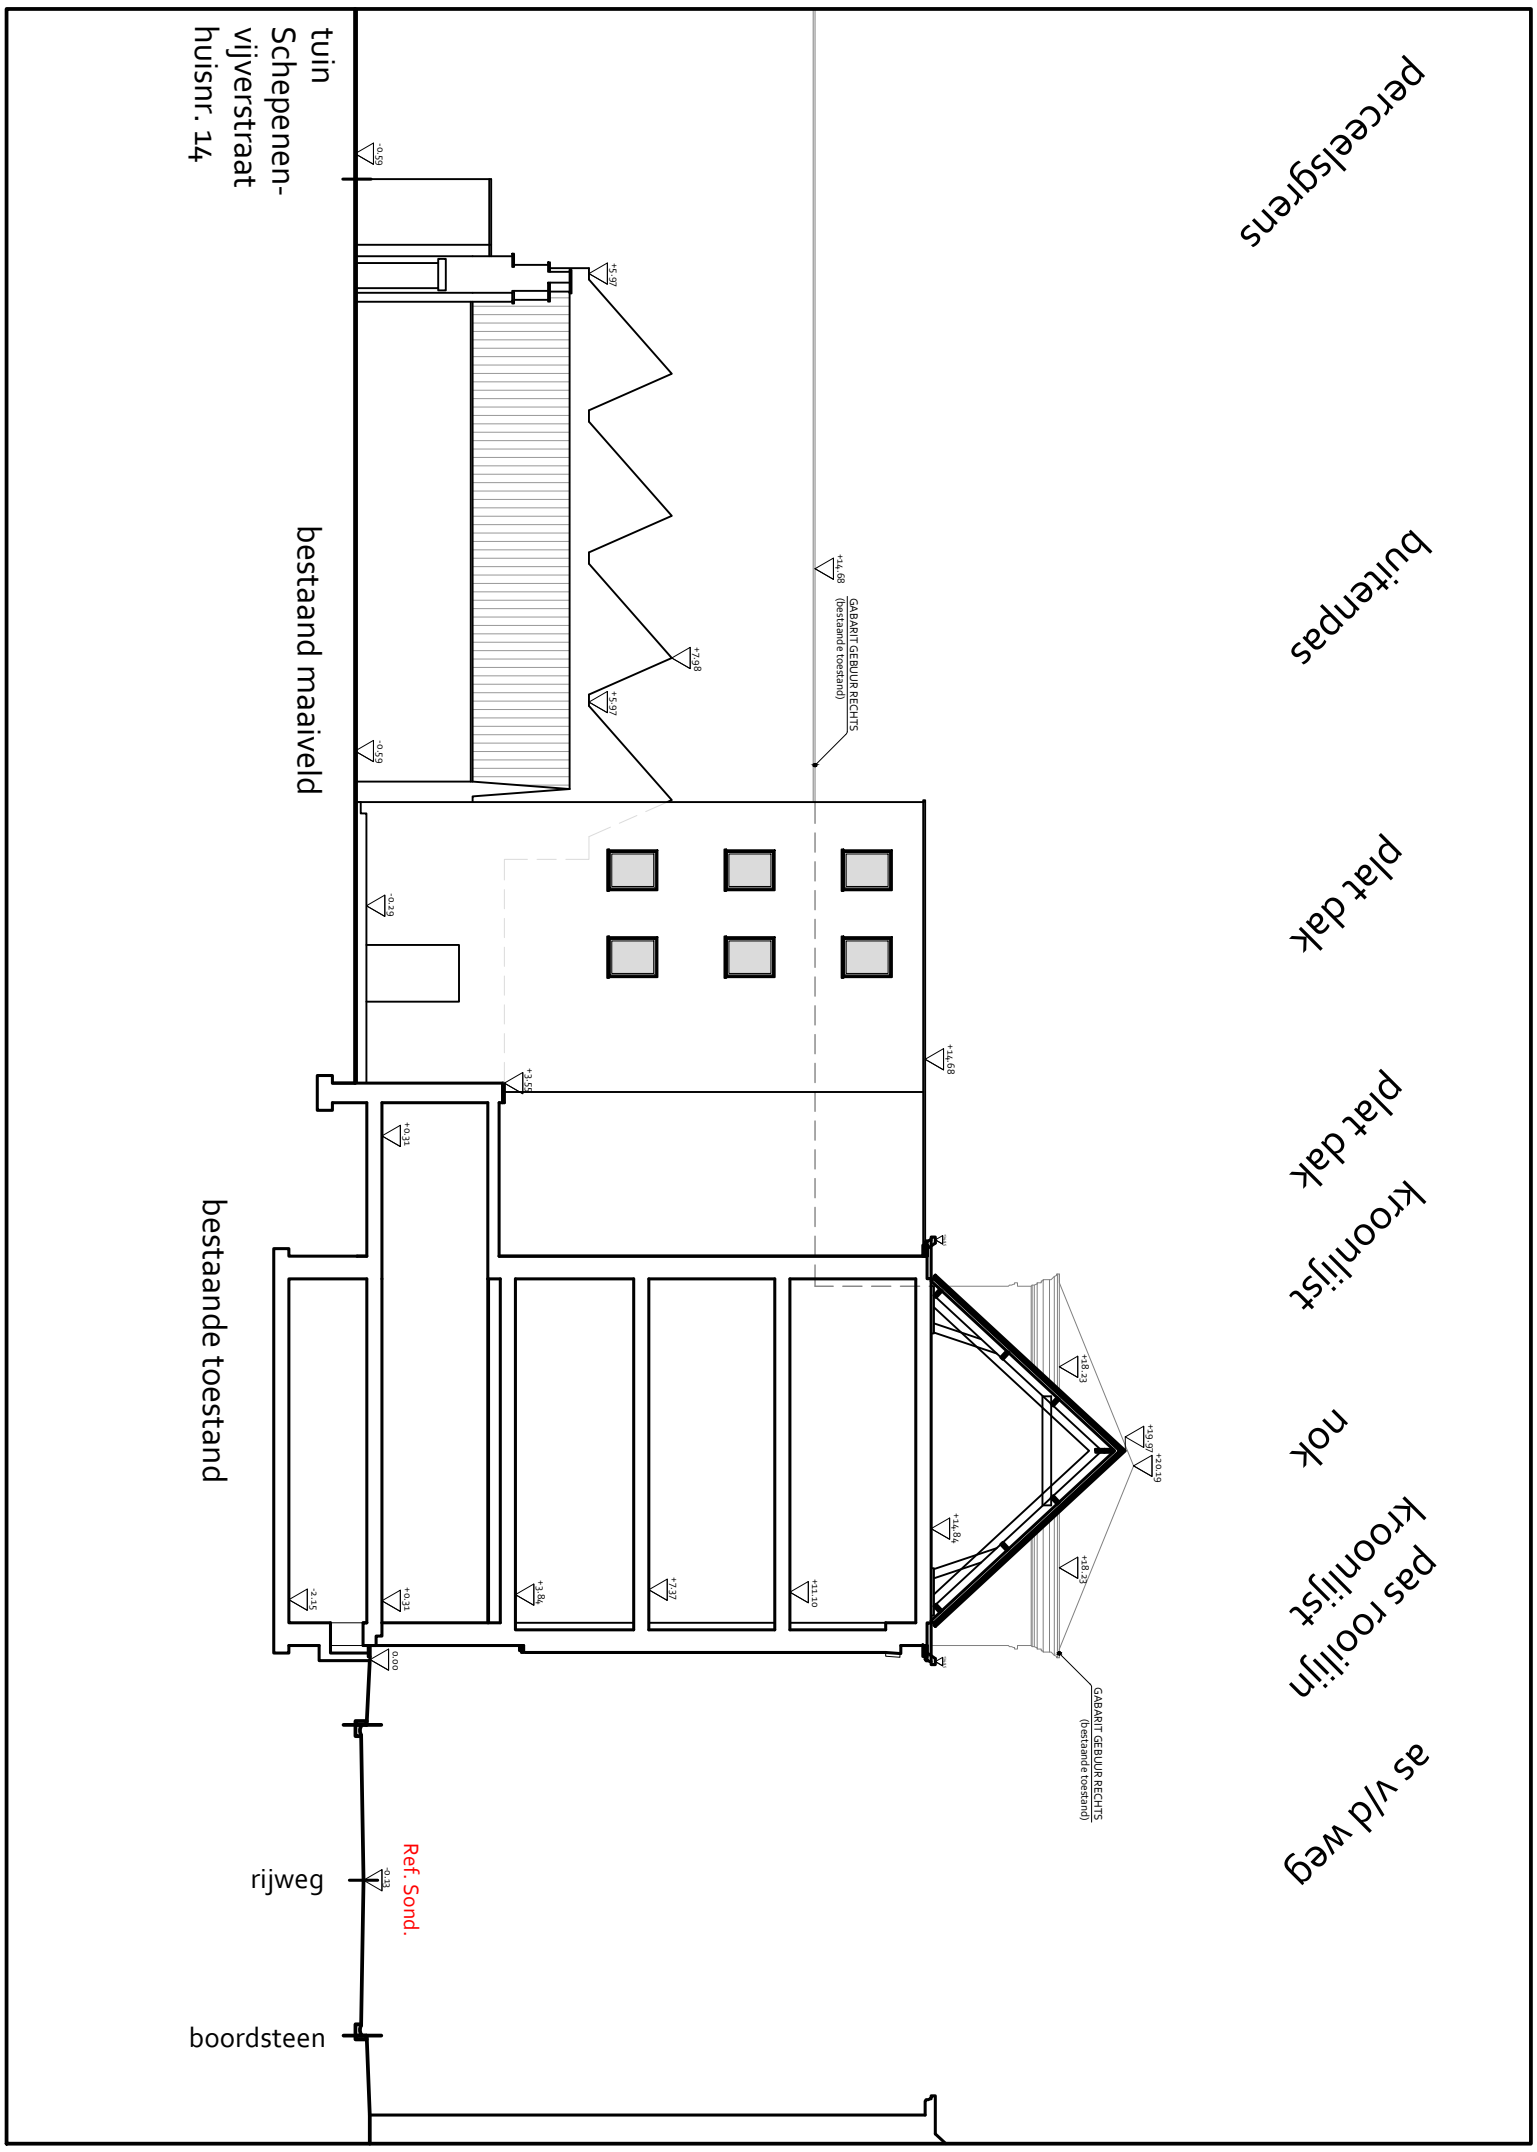


Schaal 1: 200
Bestaande toestand
# TERREINPROFIEL P2

Datum: 24 oktober 2025
Dossiernummer 2024.1024.CS.16.DB
De heer MOUNAIM BOUHKLIAF