

HET VERBOUWEN EN UITBREIDEN MET FUNCTIEWIJZIGING  
EN WIJZIGING VAN HET AANTAL WOONGELEGENHEDEN

Brabantdam 104 t.e.m. 122 A- 9000 GENT


4e Afdeling, Sectie D, nrs 1978 a & b (delen) en nr. 1980 c

Architectuur- en studiebureau

**ARCHEOS** byba

Groenstraat 78A, 9160 LOKEREN  
Tel 09 348 48 18 \* Fax 09 348 29 08 \* info@archeos.be  
Chris SWAELENS \* David BAUWENS \* Lucas BAUWENS

T.N.1

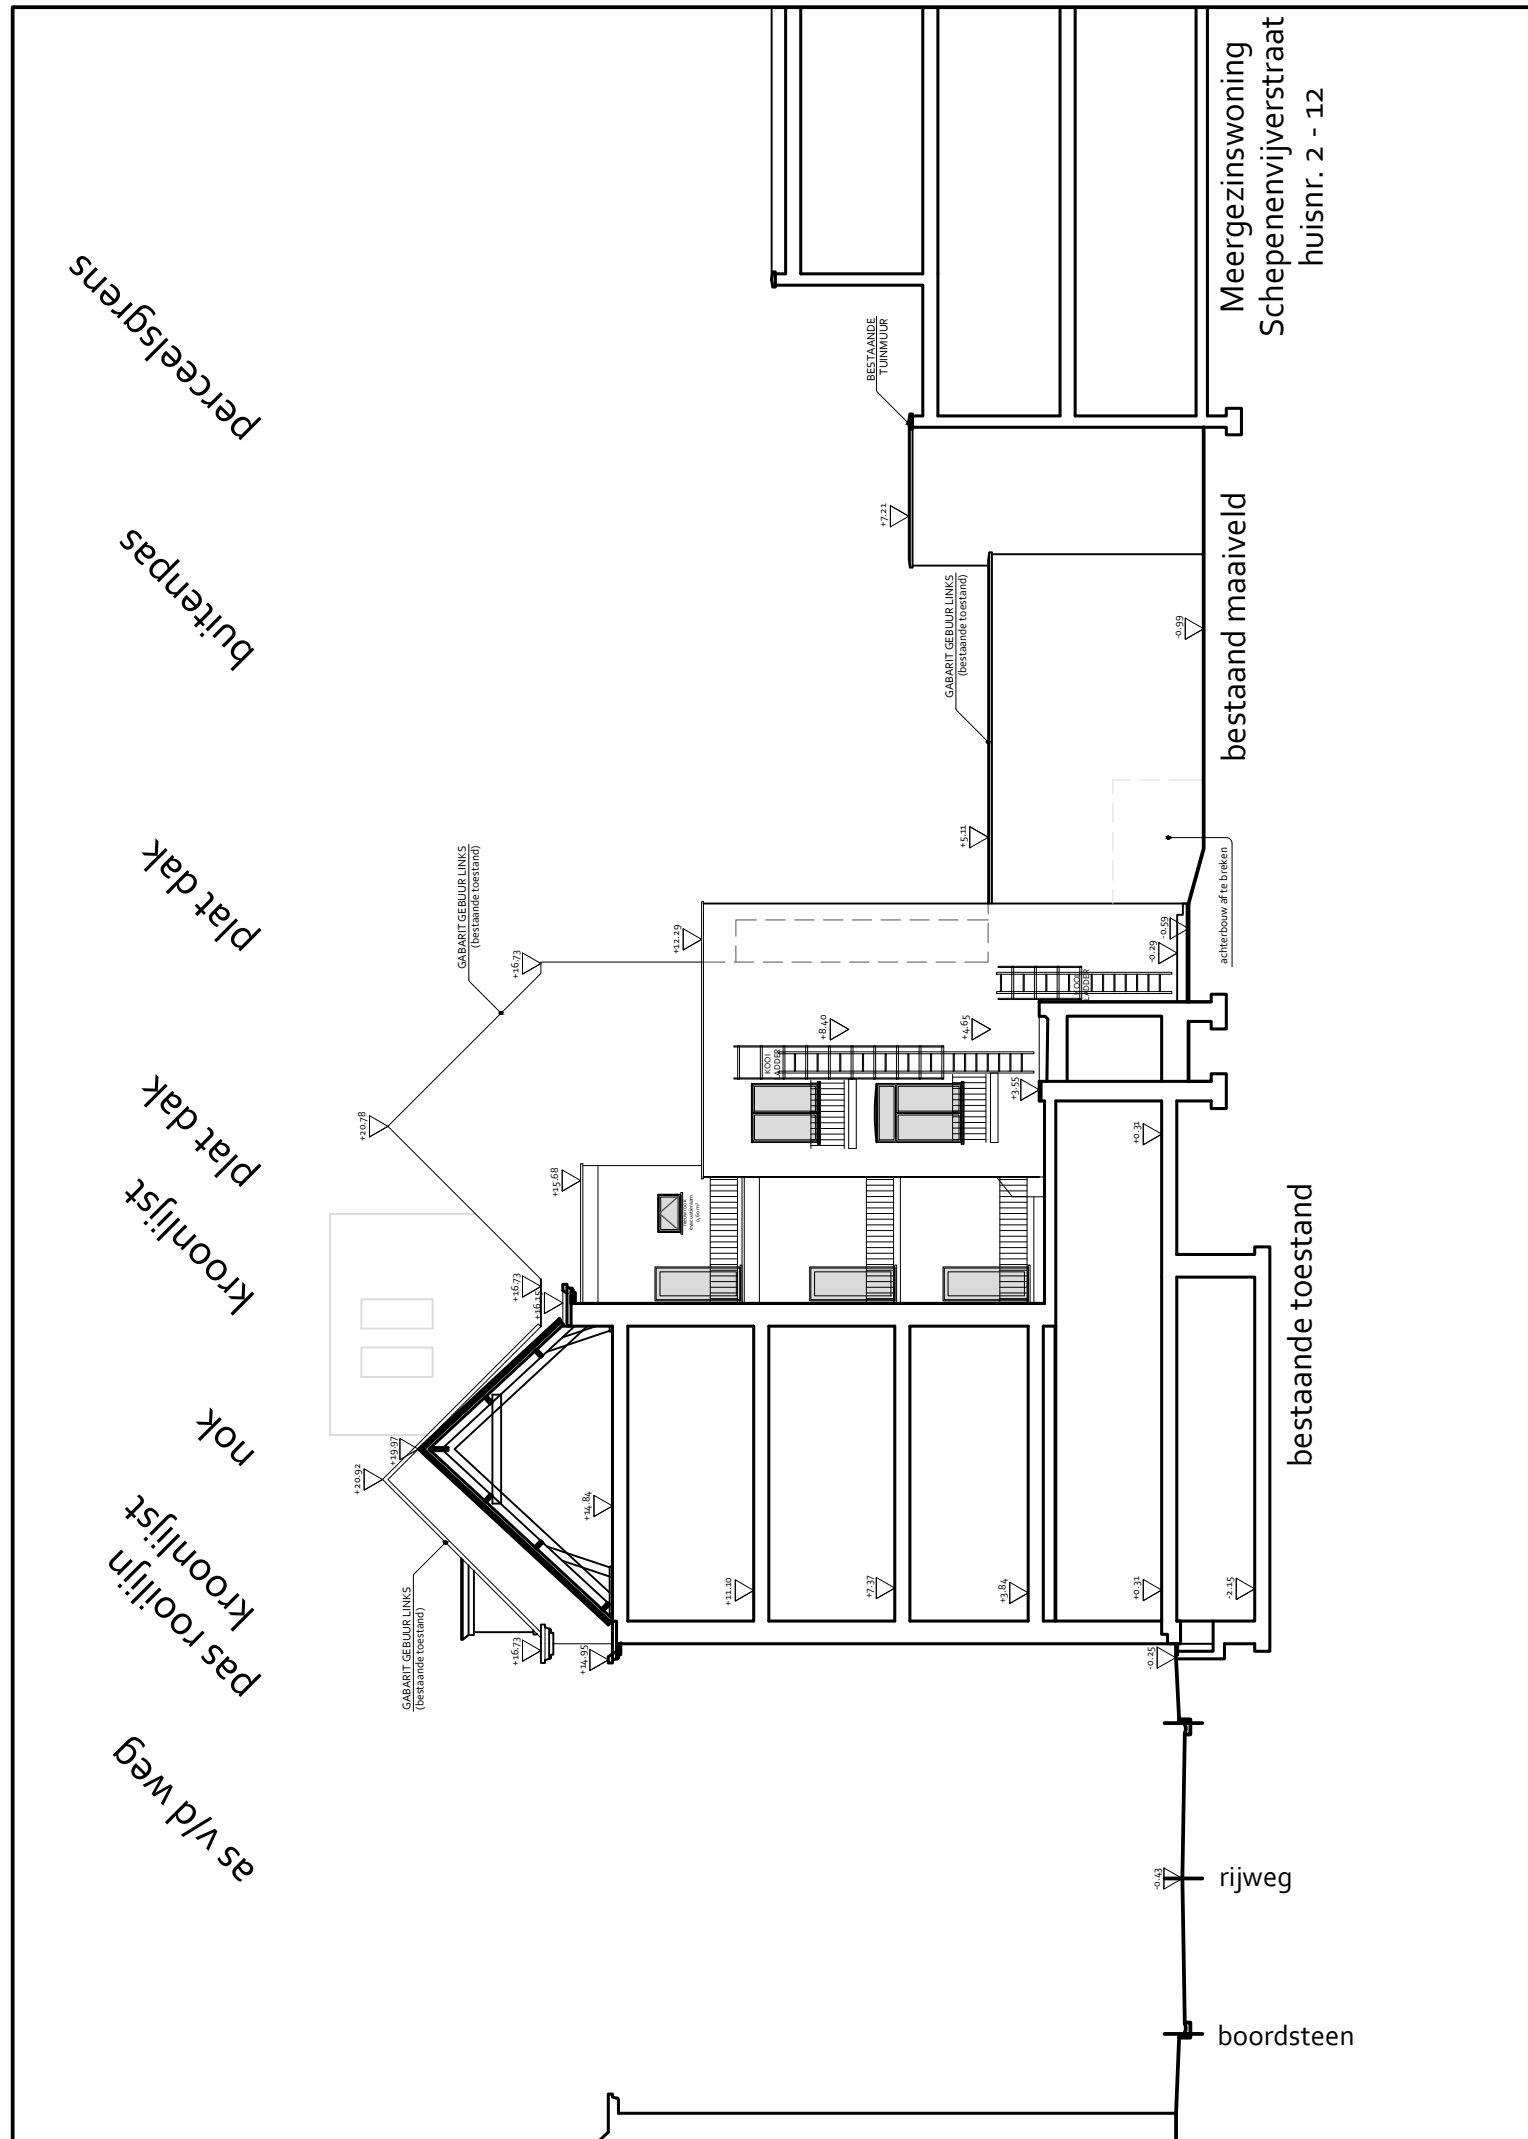

**ZIE BIJZONDERE  
VOORWAARDE(N)**

Schaal 1: 200  
Nieuwe toestand  
TERREINPROFIEL P1

Datum: 24 oktober 2025  
Dossiernummer 2024.1024.CS.16.DB  
De heer MOUNAIM BOUHKLI AF