


AANZICHT GELUIDSMUUR
NIEUWE TOESTAND
SCHAAL 1/200

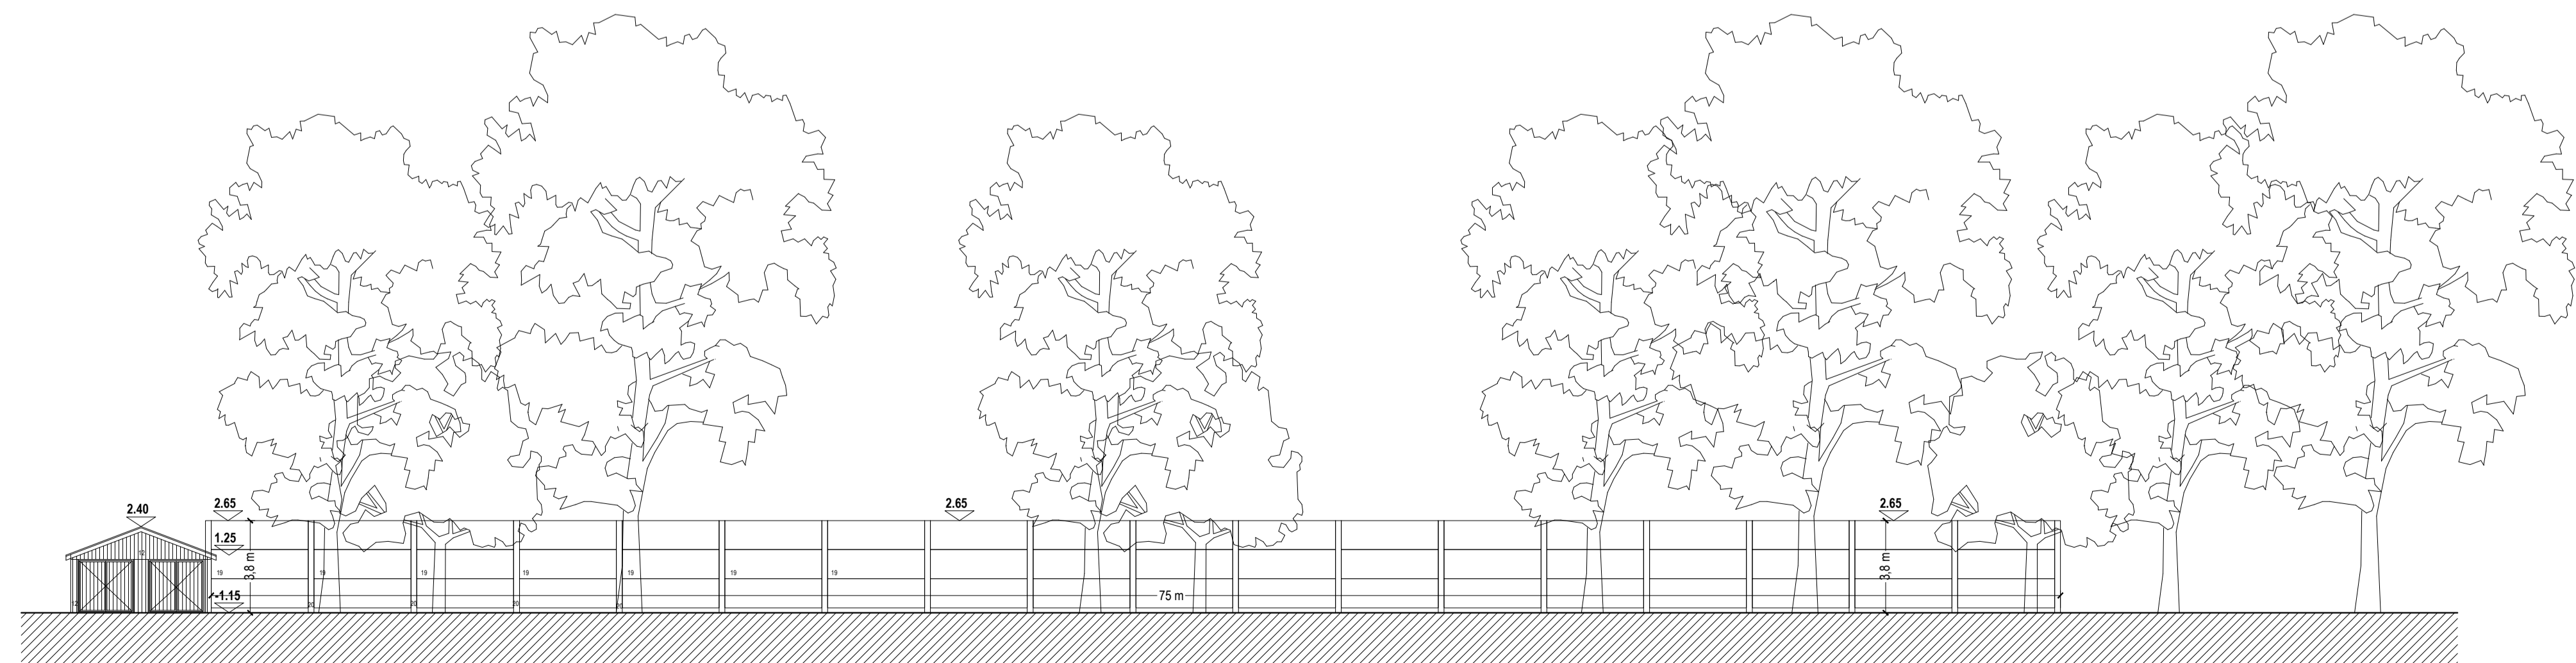

STEDENBOUWKUNDIGE AANVRAAG

12-2025

12-2025

12-2025

12-2025

Beekstraat 36 te Mariakerke

GES invest projects

Kaarderslaan 11b

9150 Lokeren

BACK architectenbureau bv

DOK Noord 4E / 201 - 9000 Gent

BTW BE 0642 547 202

0472 21 56 26 - info@back-ar.be