

DATUM


12-2025

INHOUD

stedebouwkundige aanvraag

LEGENDE

1/100

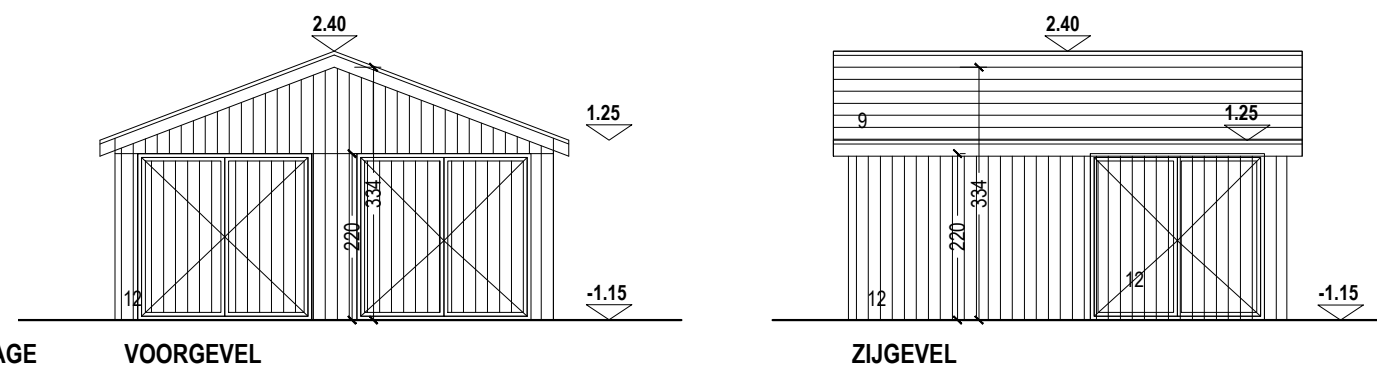

BESTAANDE GARAGE
RENOVATIE
GEVEL

VOORGEVEL

ZIJGEVEL

NIEUWE TOESTAND
SCHAAL 1/100

BOUWPLAATS

Beekstraat 36 te Mariakerke

BOUWHEER

GES invest projects
Kaarderslaan 11b
9160 Lokeren

ARCHITECT

BACK architectenbureau bv
DOK Noord 4E / 201 - 9000 Gent
BTW BE 0642 547 202
0472 21 56 26 - ib@back-ar.be